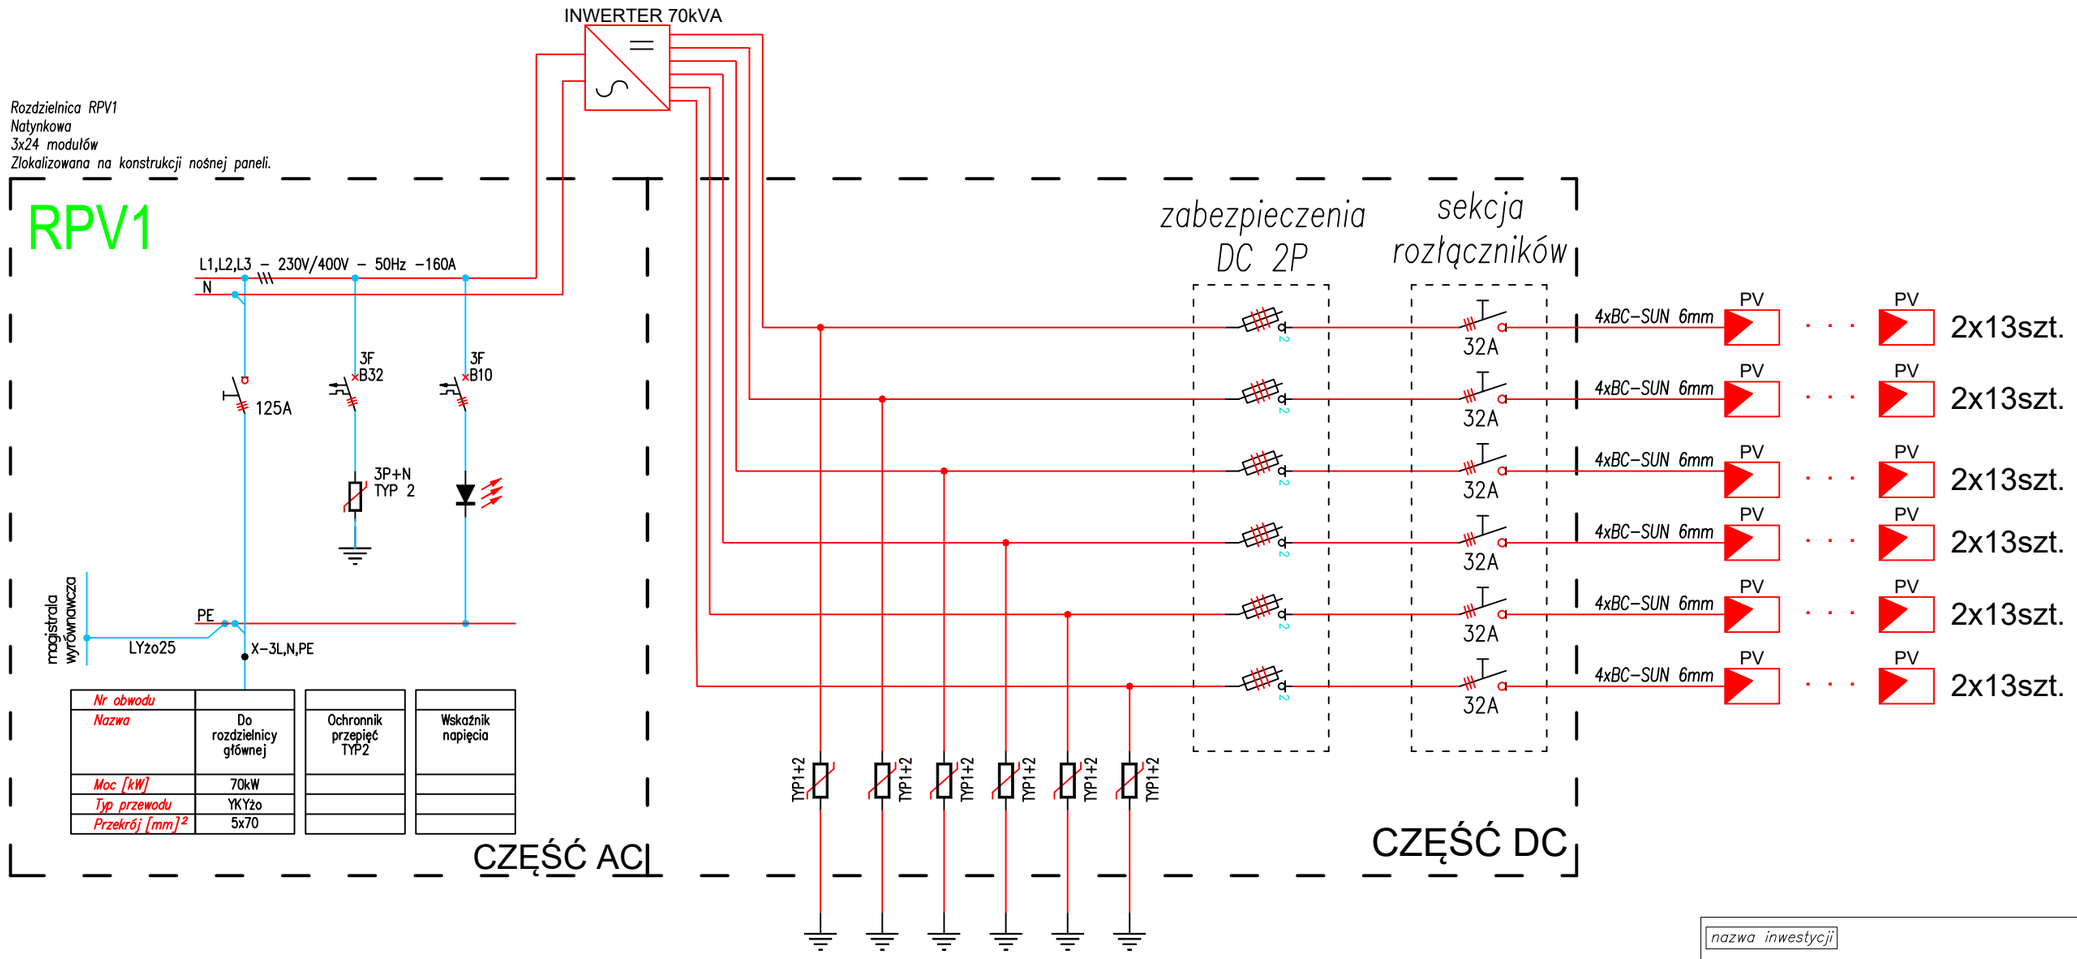

Część AC Część DC

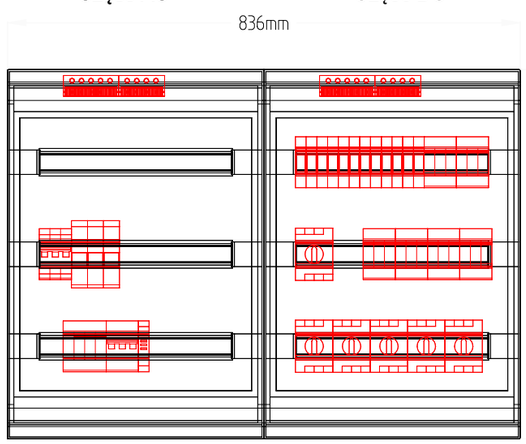

RPV1
Rozdzielnica natynkowa
IP65, II kl. ochronności, IK07, gł. 150mm
Odporna na UV
Znamionowe napięcie pracy Un (DC):1000 V DC

Charakterystyka obudowy:
- rozdzielnica naścienna, drzwi transparentne,
- głębokość 151 mm,
- norma: PN-EN 61439-3,
- prąd znamionowy In: 63A,
- stopień ochrony: IP65,
- klasa ochronności II,
- odporność udarowa IK07,
- kolor: RAL 7035 - jasnoszary,

materiał:
tworzywo sztuczne
badanie palności metodą rozżarzonego drutu 850°.

INSTALACJA WEWNĘTRZNA
SYSTEM SIECI: TN–S
3NPE–50Hz–230/400V

DODATKOWA OCHRONA OD PORAŻEŃ:
SAMOCZYNNE WYŁĄCZENIE ZASILANIA

nazwa inwestycji

Budowa źródeł wytwórczych energii elektrycznej (instalacji fotowoltaicznej) na terenie Oczyszczalni ścieków w Krasnymstawie, ul. Zawieprze, dz. nr 351/1

inwestor

Przedsiębiorstwo Gospodarki Komunalnej Spółka z o.o.
ul. Piekarskiego 3; 22–300 Krasnystaw

adres inwestycji

Oczyszczalnia ścieków w Krasnymstawie
ul. Zawieprze, dz. nr 351/1, 22–300 Krasnystaw

jednostka projektowa

NEOEnergetyka Sp. z o.o. 02–494 Warszawa, ul. Pana Tadeusza 10
www.neoenergetyka.pl KRS:0000609330
NIP: 5223058499

projektował: mgr inż. Janusz Szymkowiak
upr. bud. MAZ/0282/PWBE/15
do projektowania i kierowania robotami bez ograniczeń w specjalności instalacyjnej w zakresie sieci, instalacji i urządzeń elektrycznych i elektroenergetycznych

sprawdził: mgr inż. Ireneusz Wasiak
upr. bud. 275/02/DUW
do projektowania i kierowania robotami bez ograniczeń w specjalności instalacyjnej w zakresie sieci, instalacji i urządzeń elektrycznych i elektroenergetycznych

faza: PROJEKT WYKONAWCZY

tytuł rysunku

SCHEMAT ROZDZIELNICY RPV1

branża	*skala*	*data*	*nr rys.*
inst. elektryczne		02.2022	IE09