

OB.11 BUDYNEK AGREGATORNI



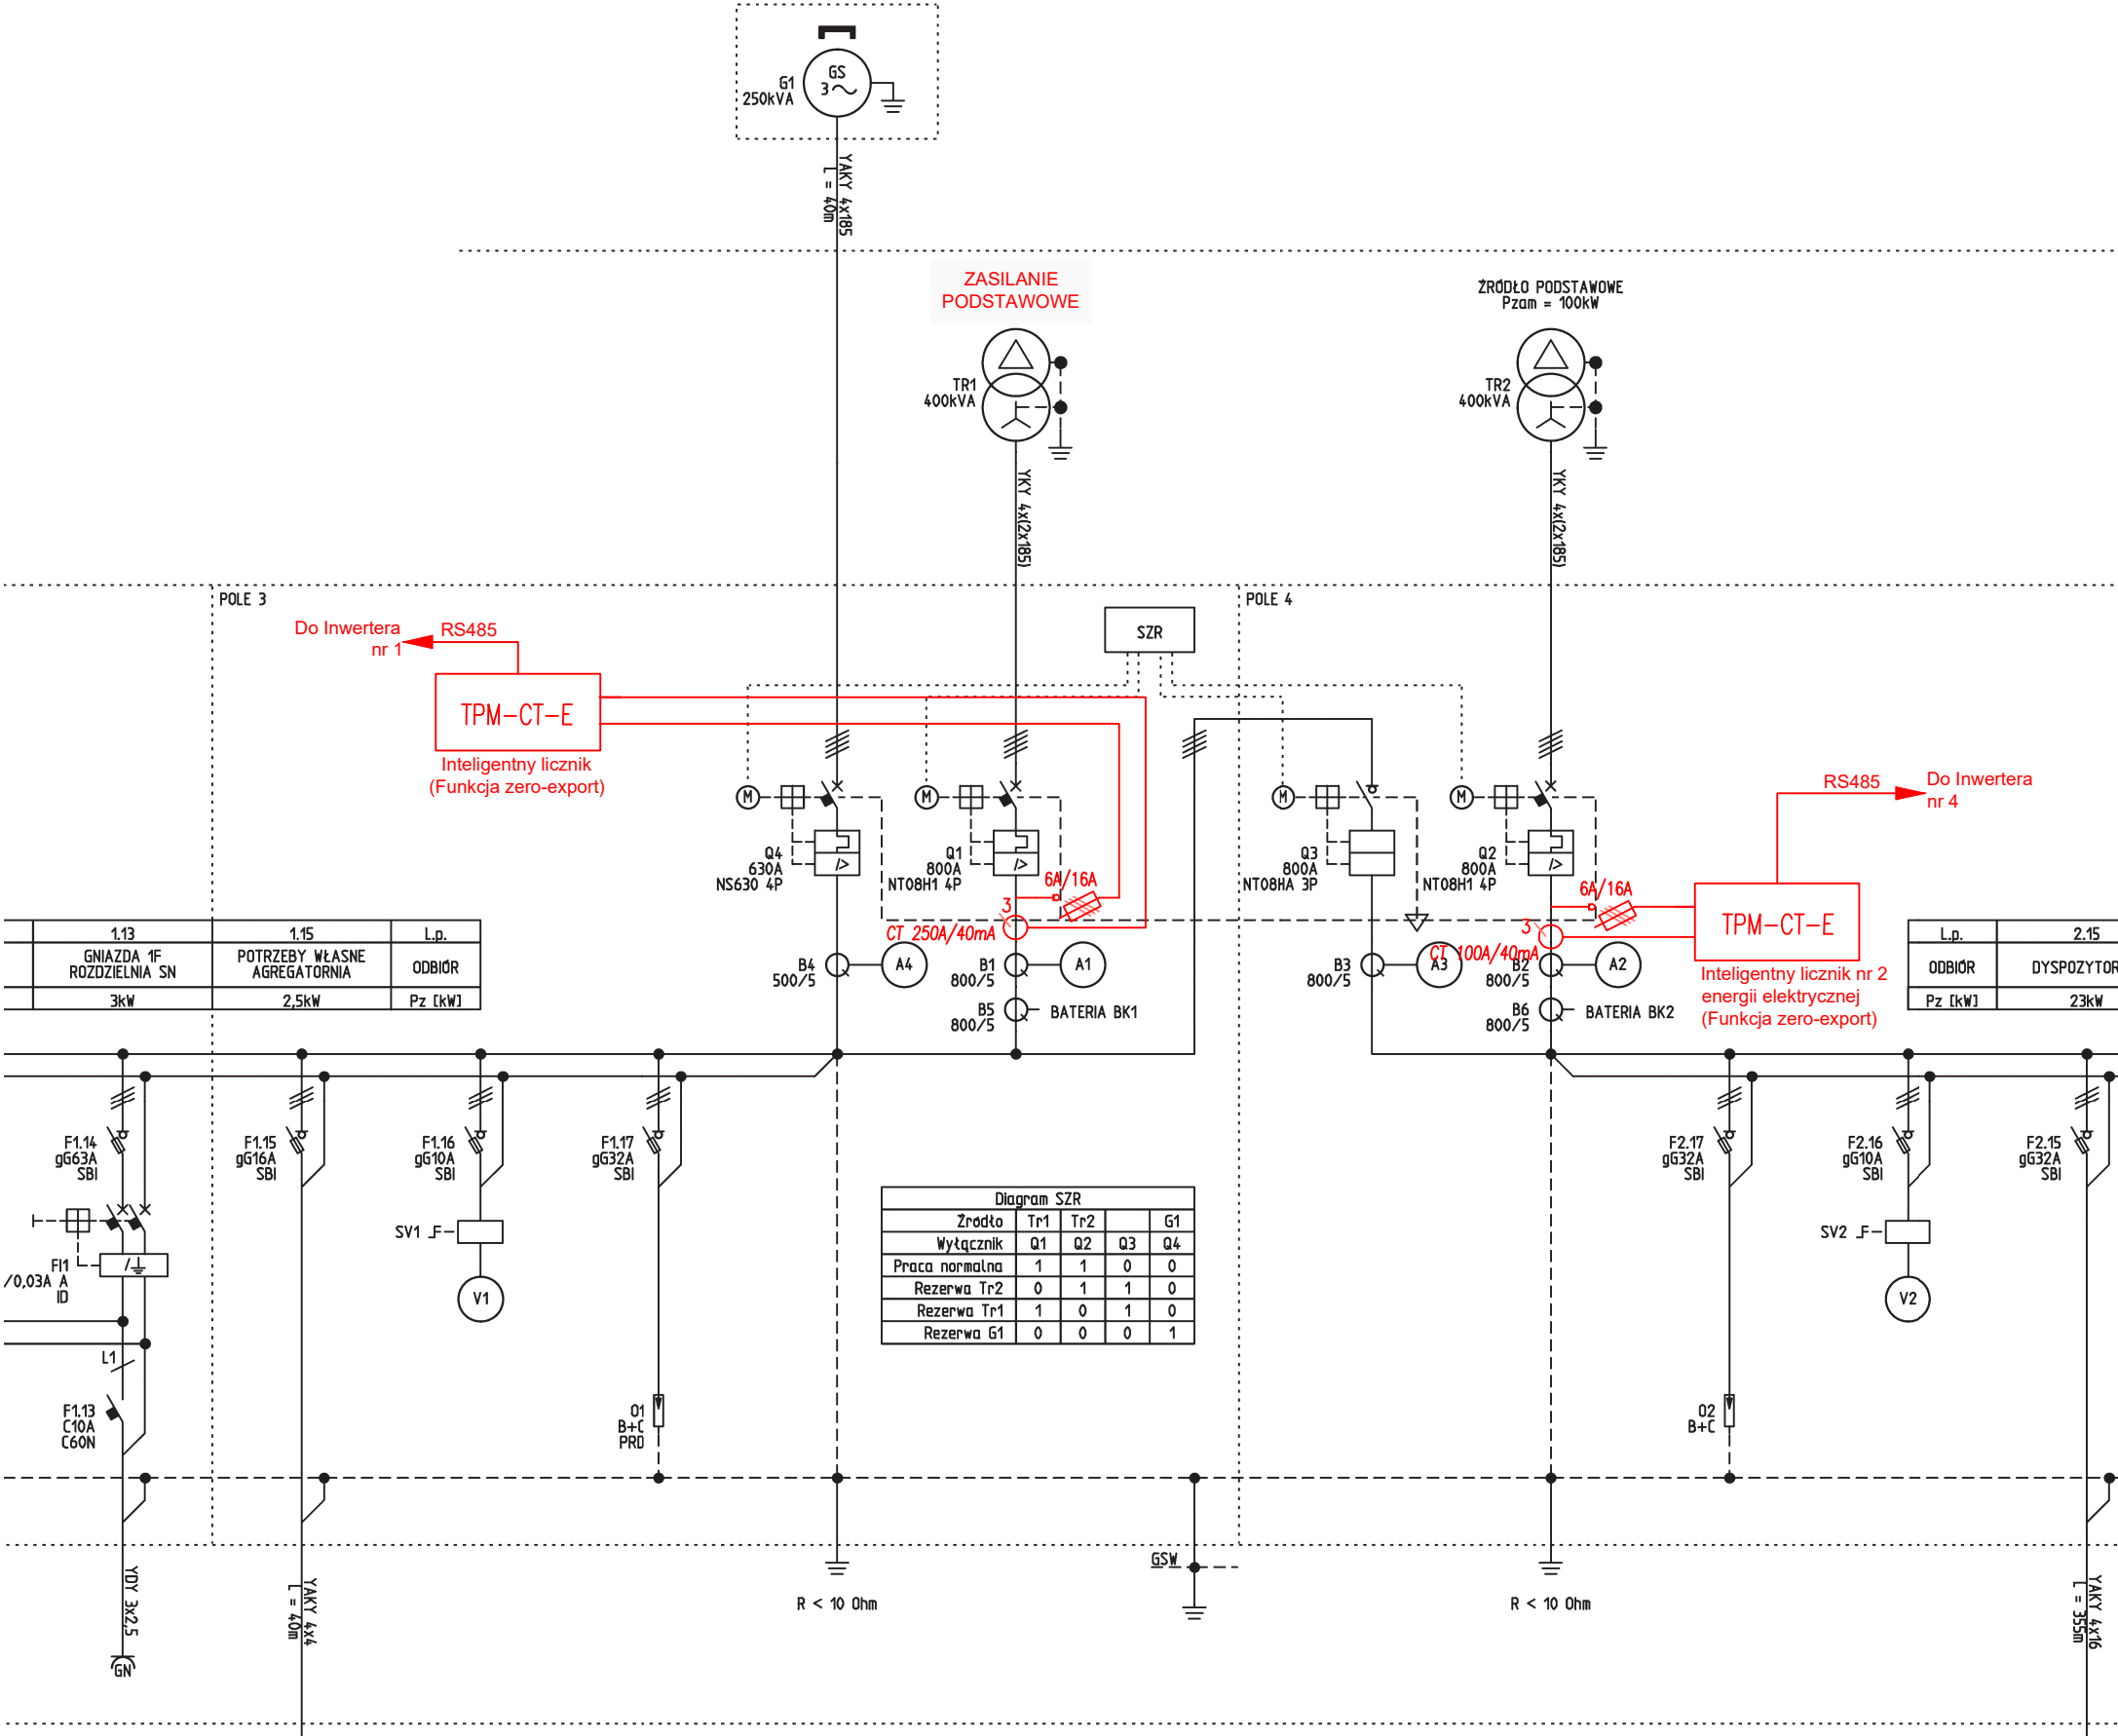


Diagram SZR				
Zródło	Tr1	Tr2	G1	
Wł. Tr1	Q1	Q2	Q3	Q4
Praca normalna	1	1	0	0
Rezerwa Tr2	0	1	1	0
Rezerwa Tr1	1	0	1	0
Rezerwa G1	0	0	0	1

INSTALACJA WEWNĘTRZNA  
SYSTEM SIECI: TN-S  
3NPE-50Hz-230/400V  
DODATKOWA OCHRONA OD PORAŻEŃ:  
SAMOCZYNNE WYŁĄCZENIE ZASILANIA

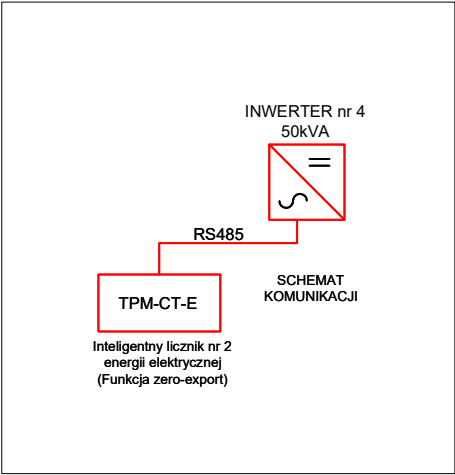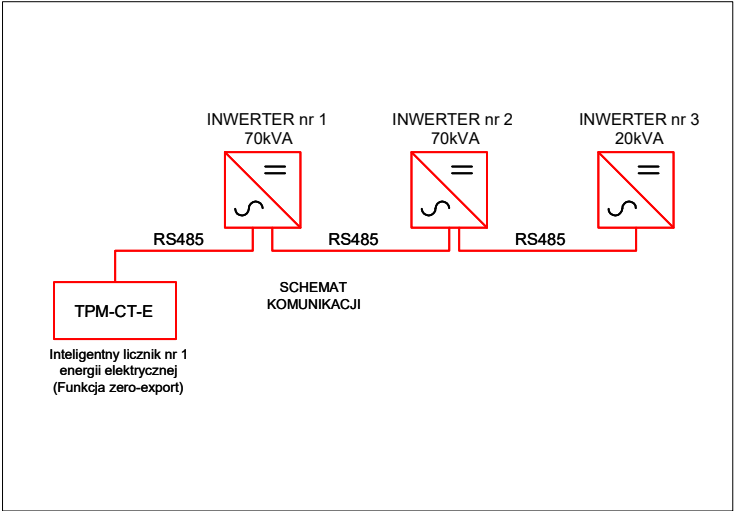

**nazwa inwestycji**  
Budowa źródeł wytwórczych energii elektrycznej (instalacji fotowoltaicznej) na terenie Oczyszczalni ścieków w Krasnymstawie, ul. Zawieprze, dz. nr 351/1

**inwestor**  
Przedsiębiorstwo Gospodarki Komunalnej Spółka z o.o.  
ul. Piekarskiego 3; 22-300 Krasnymstaw

**adres inwestycji**  
Oczyszczalnia ścieków w Krasnymstawie  
ul. Zawieprze, dz. nr 351/1, 22-300 Krasnymstaw

**jednostka projektowa**  
**NEOE** NEOEnergetyka Sp. z o.o. 02-494  
Warszawa, ul. Pana Tadeusza 10  
www.neoenergetyka.pl KRS:0000609330  
NIP: 5223058499

**projektował**  
mgr inż. Janusz Szymkowiak  
upr. bud. MAZ/0282/PWBE/15  
do projektowania i kierowania robotami bez ograniczeń w specjalności instalacyjnej w zakresie sieci, instalacji i urządzeń elektrycznych i elektroenergetycznych

**sprawdził**  
mgr inż. Ireneusz Wasiak  
upr. bud. 275/02/DUW  
do projektowania i kierowania robotami bez ograniczeń w specjalności instalacyjnej w zakresie sieci, instalacji i urządzeń elektrycznych i elektroenergetycznych

**faza**  
PROJEKT WYKONAWCZY

**tytuł rysunku**  
ZABEZPIECZENIE PRZED WPŁYWEM ENERGII DO SIECI PGE  
DYSTRYBUCJA S.A.

<b>branza</b> inst. elektryczne	<b>skala</b>	<b>data</b> 02.2022	<b>nr rys.</b> IE08
------------------------------------	--------------	------------------------	------------------------