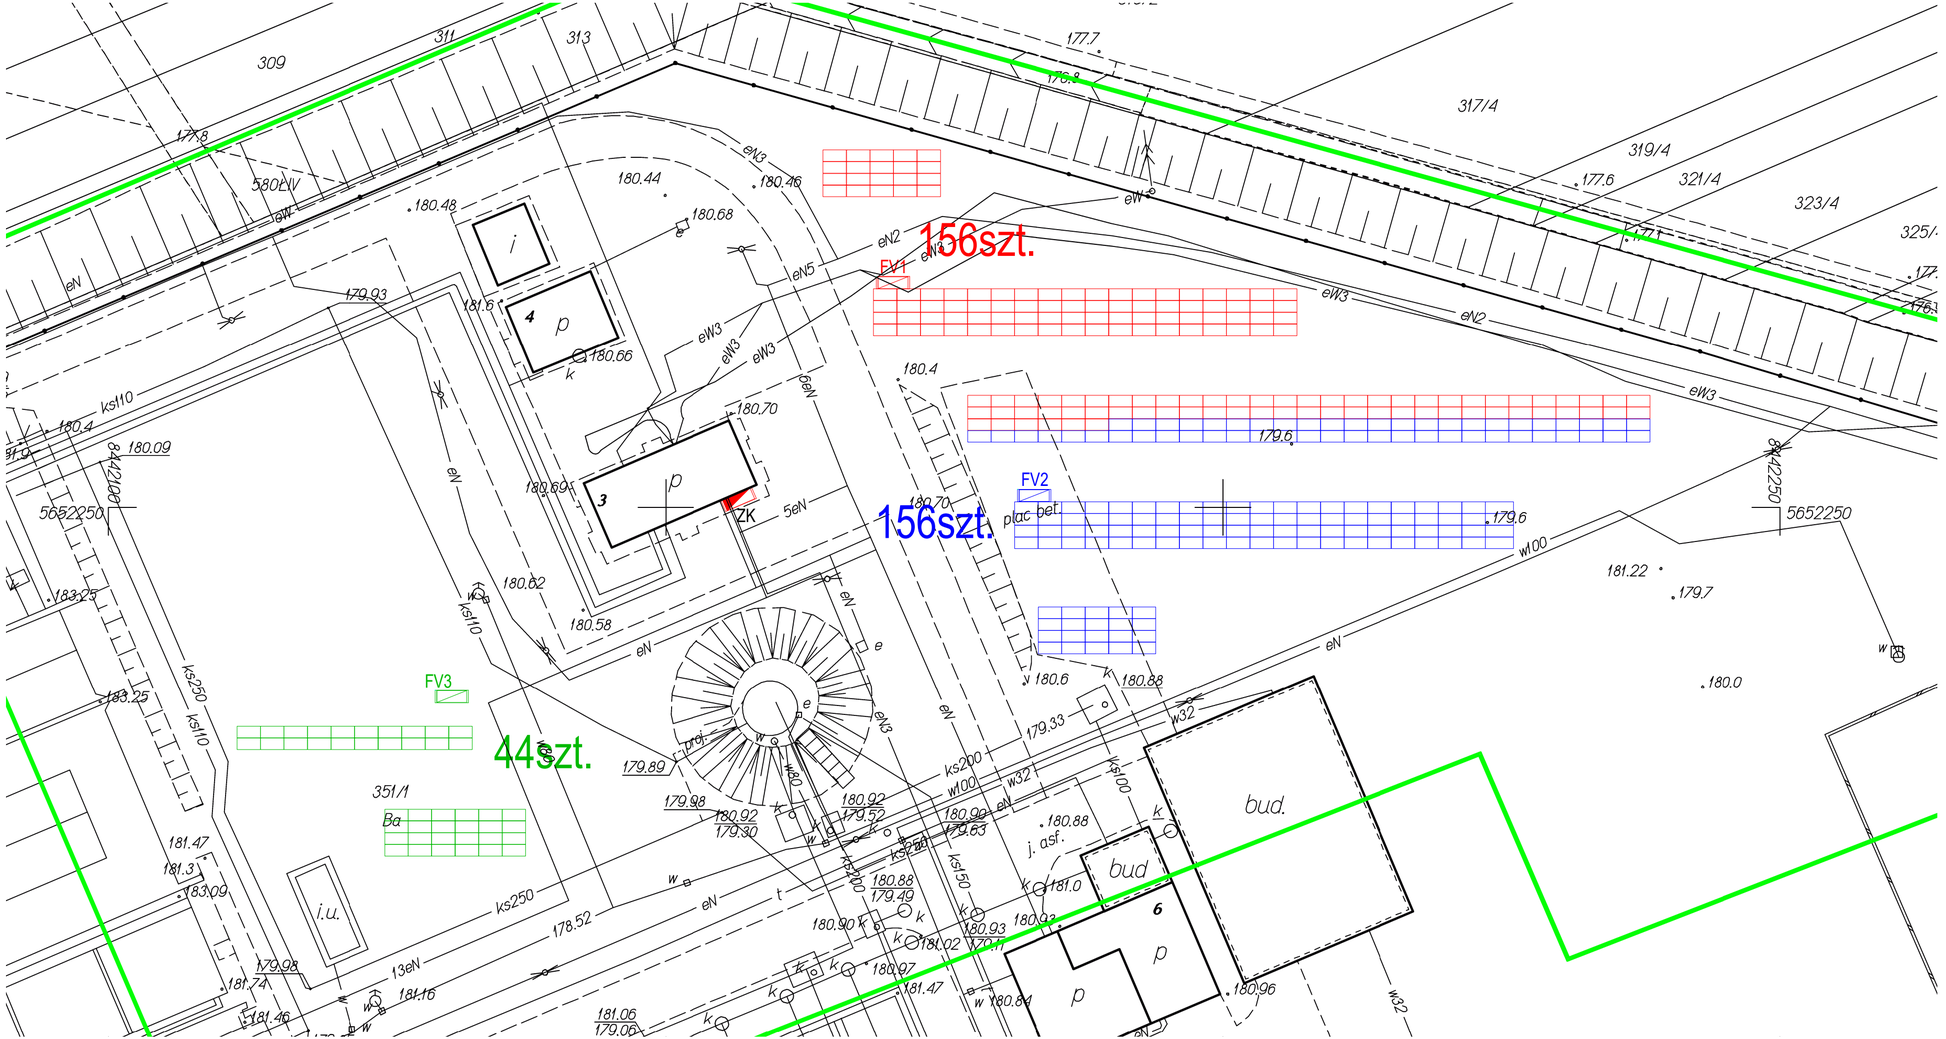

LEGENDA

- Panel fotowoltaiczny podłączony do inwertera nr 1
- Panel fotowoltaiczny podłączony do inwertera nr 2
- Panel fotowoltaiczny podłączony do inwertera nr 3
- FV — Projektowany inwerter
- 1/1/1 — Nr. Panelu / Nr. Stringu / Nr. Inwertera

PRZYKŁADOWE MOCOWANIE FALOWNIKA DO KONSTRUKCJI WSPORCZEJ

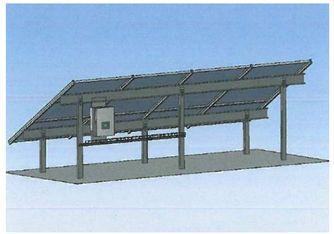

nazwa inwestycji

Budowa źródeł wytwórczych energii elektrycznej (instalacji fotowoltaicznej) na terenie Oczyszczalni ścieków w Krasnymstawie, ul. Zawieprze, dz. nr 351/1

inwestor

Przedsiębiorstwo Gospodarki Komunalnej Spółka z o.o.
ul. Piekarskiego 3; 22-300 Krasnystaw

adres inwestycji

Oczyszczalnia ścieków w Krasnymstawie
ul. Zawieprze, dz. nr 351/1, 22-300 Krasnystaw

jednostka projektowa

NEOEnergetyka Sp. z o.o. 02-494 Warszawa, ul. Pana Tadeusza 10
www.neoenergetyka.pl KRS:0000609330 NIP: 5223058499

projektował	mgr inż. Janusz Szymkowiak upr. bud. MAZ/0282/PWBE/15 do projektowania i kierowania robotami bez ograniczeń w specjalności instalacyjnej w zakresie sieci, instalacji i urządzeń elektrycznych i elektroenergetycznych	
sprawdził	mgr inż. Ireneusz Wasiak upr. bud. 275/02/DUW do projektowania i kierowania robotami bez ograniczeń w specjalności instalacyjnej w zakresie sieci, instalacji i urządzeń elektrycznych i elektroenergetycznych	
faza	PROJEKT WYKONAWCZY UZGODNIENIE Z ZAKŁADEM ENERGETYCZNYM	

tytuł rysunku

PODZIAŁ PANELI NA INWERTERY

branża	*skala*	*data*	*nr rys.*
inst. elektryczne	1:500	12.2021	IE05