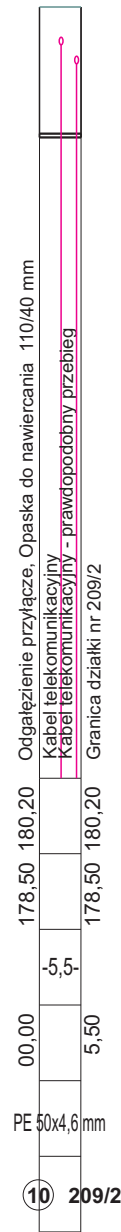


SKALA 1: $\frac{100}{1000}$

[illegible]

<p align="center">BPI Zygmunt Lisowski 22-100 Chelm ul. Browarna 4a</p>				
<p>Inwestor : Przedsiębiorstwo Gospodarki Komunalnej Spółka z o.o. 22-300 Krasnystaw, ul. Piekarskiego 3</p>				
<p>Obiekt : Budowa sieci wodociągowej w ulicy Kościuszki (boczna)</p>		<p>Skala 1: 100 1: 1000</p>		
<p align="center">Rysunek : Profil podłużny sieci wodociągowej</p>				
<p>Projekci- Specjalność: Projektant: Santimaria: Opracował: Santimaria: Sprawdzał: Santimaria:</p>	<p>Imię i nazwisko</p> <p>Mgr inż. Zygmunt Lisowski</p> <p>Mgr inż. Zygmunt Lisowski</p> <p>Inż. Halina Banach</p>	<p>Nr uprawnień</p> <p>LUB/0181/POOS/11</p> <p>LUB/0181/POOS/11</p> <p>979/CH/92</p>	<p>Podpis</p>	<p>Data</p> <p>08.2015r</p> <p>08.2015r</p> <p>08.2015r</p>
			<p>Nr rys.</p> <p align="center">2</p>	