


Schemat technologiczny blokowy

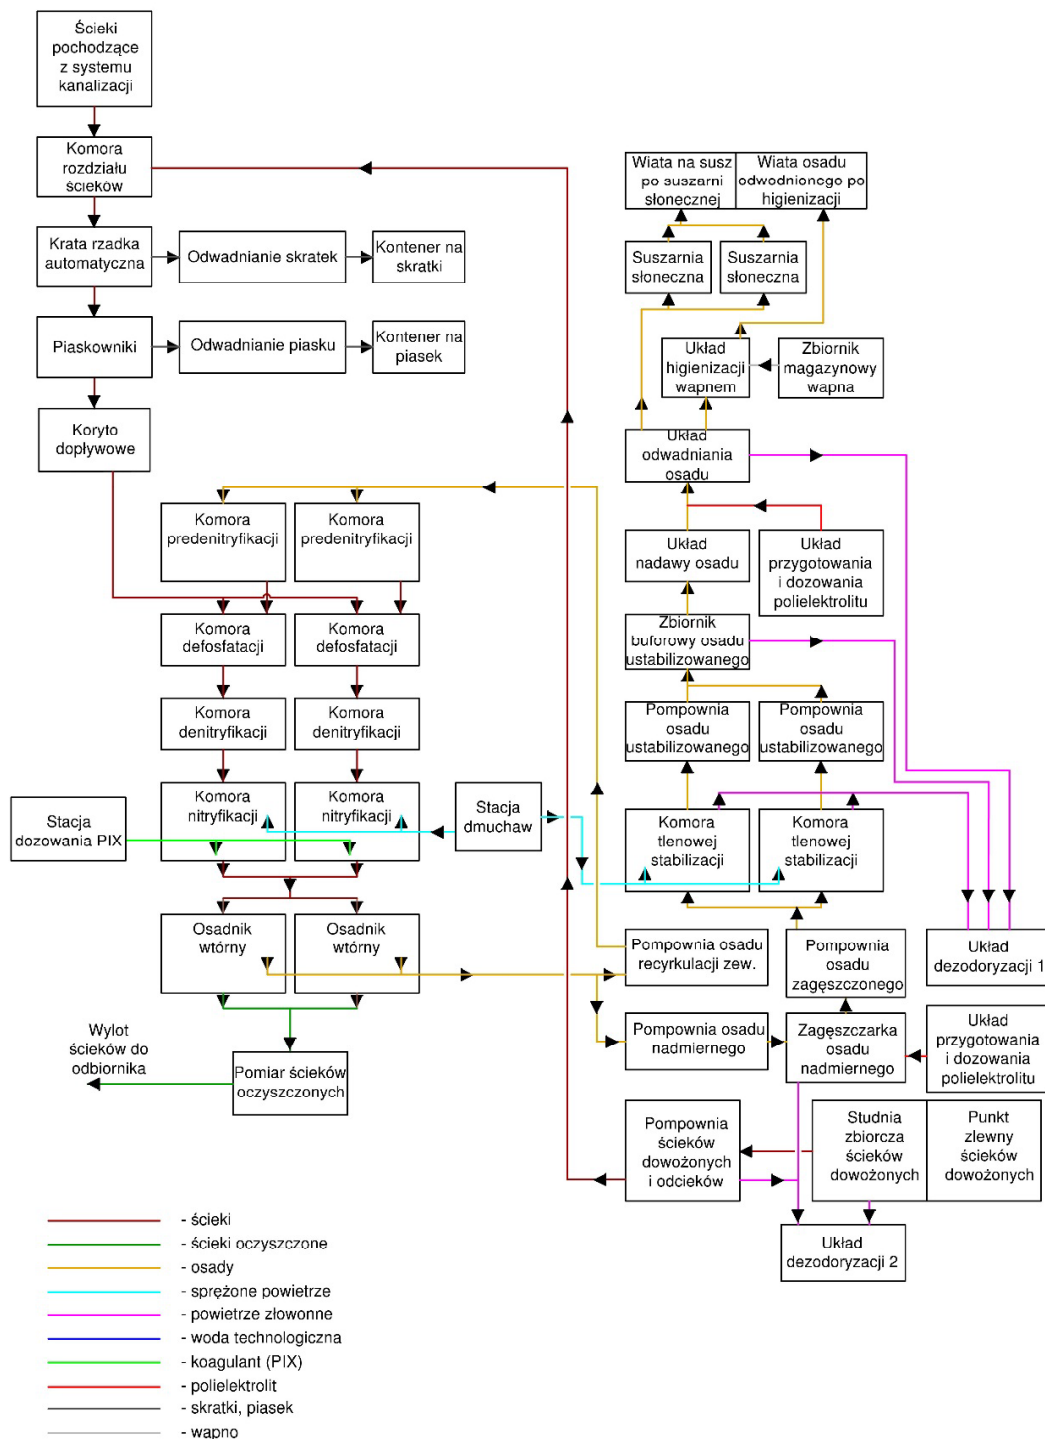

Rysunek 2_ Schemat blokowy funkcjonujących obiektów oczyszczalni ścieków w Krasnymstawie _
 Docelowy po rozbudowie i modernizacji