




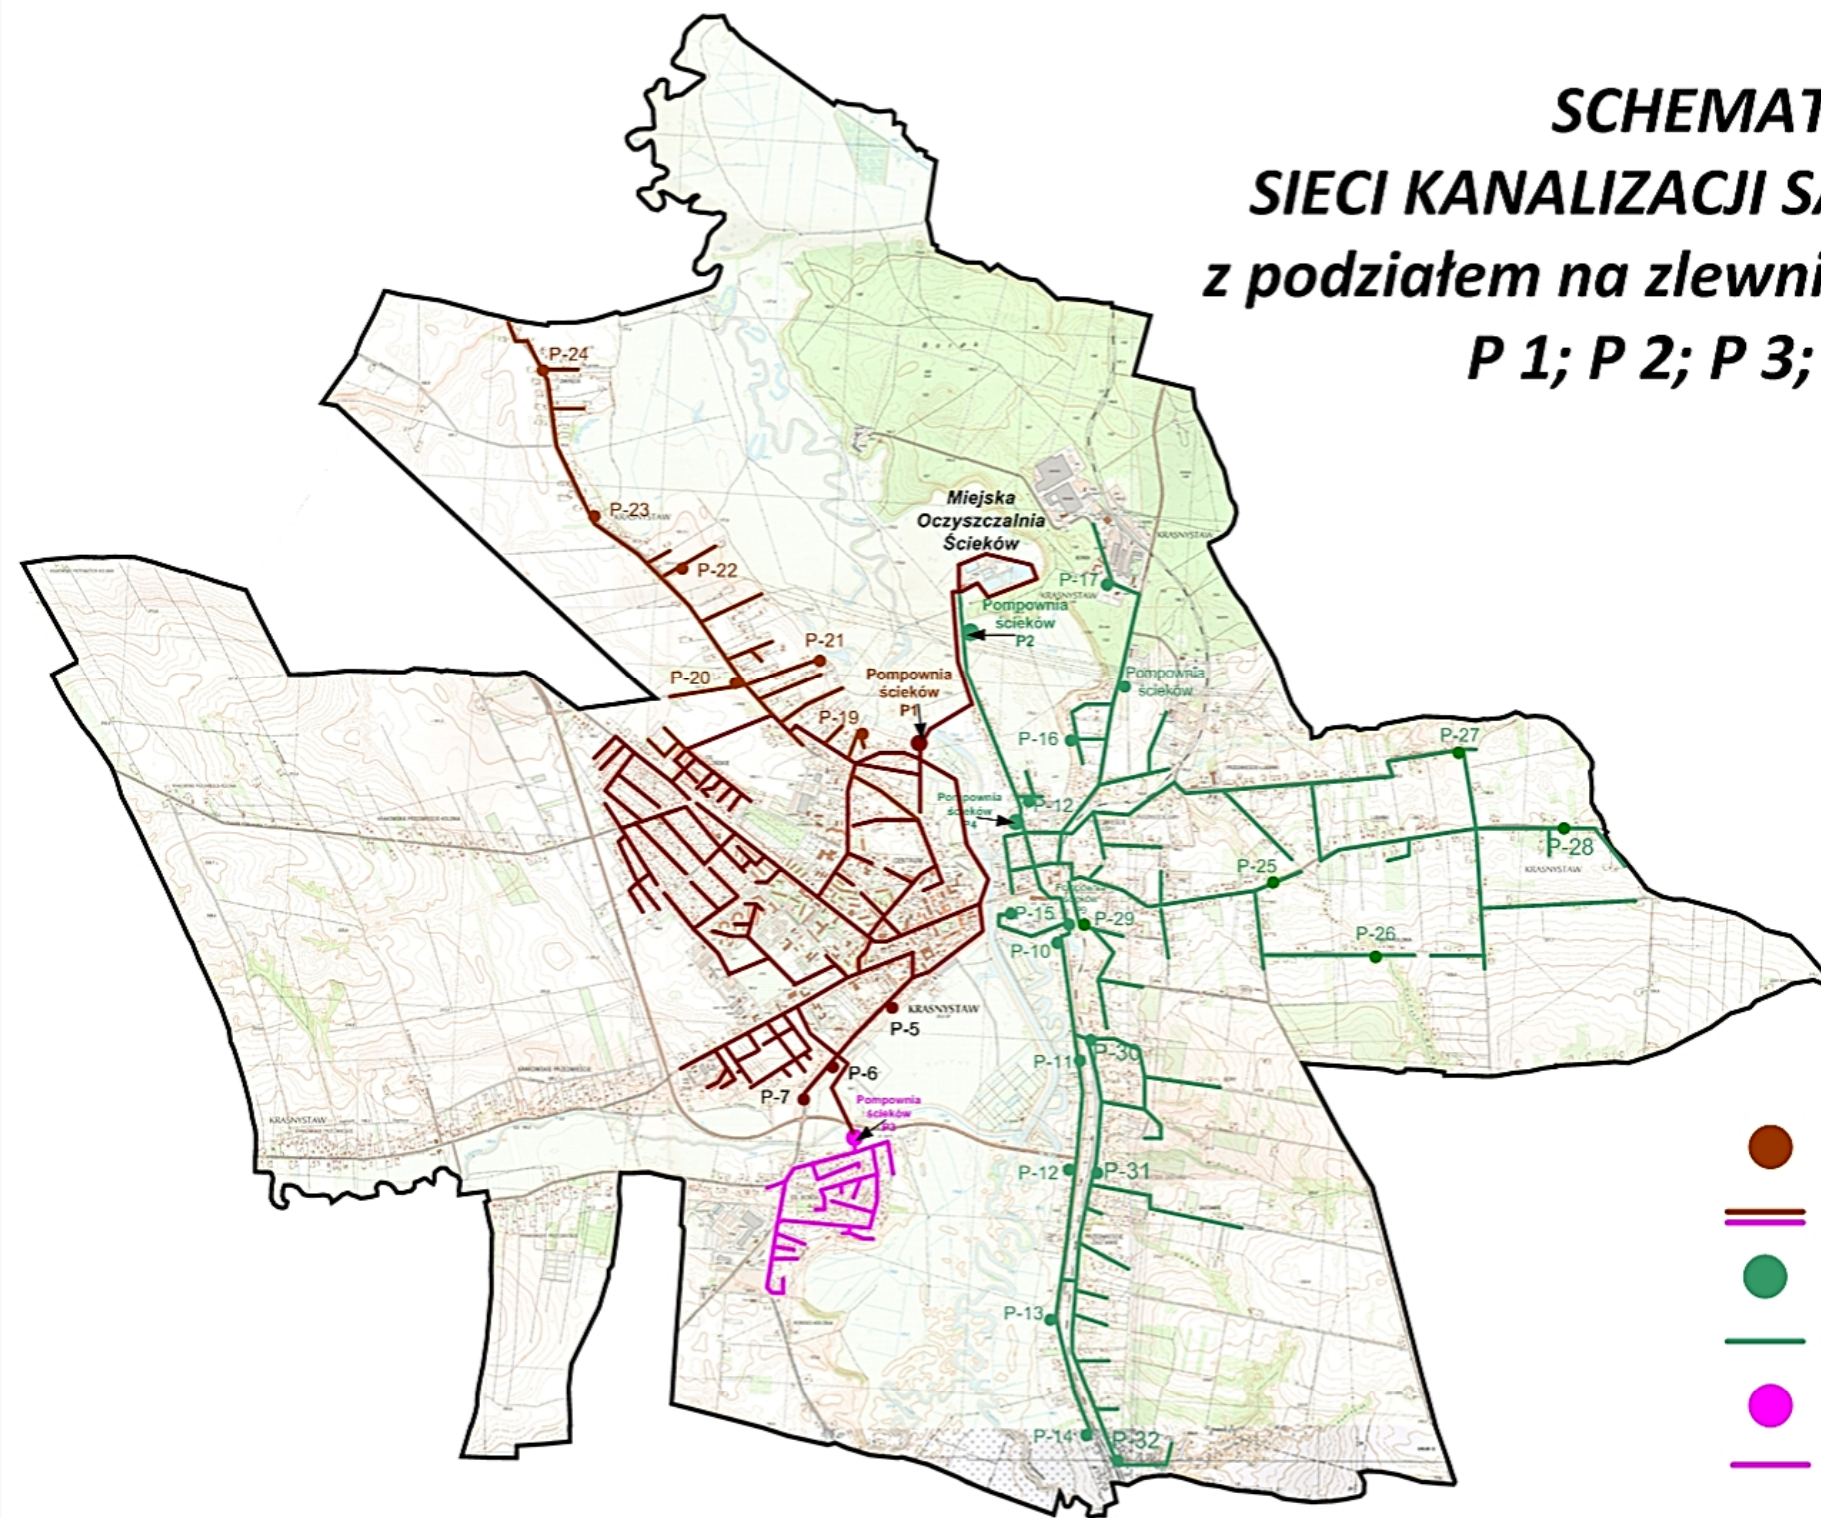


SCHEMAT SIECI KANALIZACJI SANITARNEJ z podziałem na zlewnie pompowni P 1; P 2; P 3; P 4



-  Pompownia P - 1
-  Zlewnie pompowni P - 1 i P - 3
-  Pompownia P - 2 i P - 4
-  Zlewnia pompowni P - 2 i P - 4
-  Pompownia P - 3
-  Zlewnia pompowni P - 3