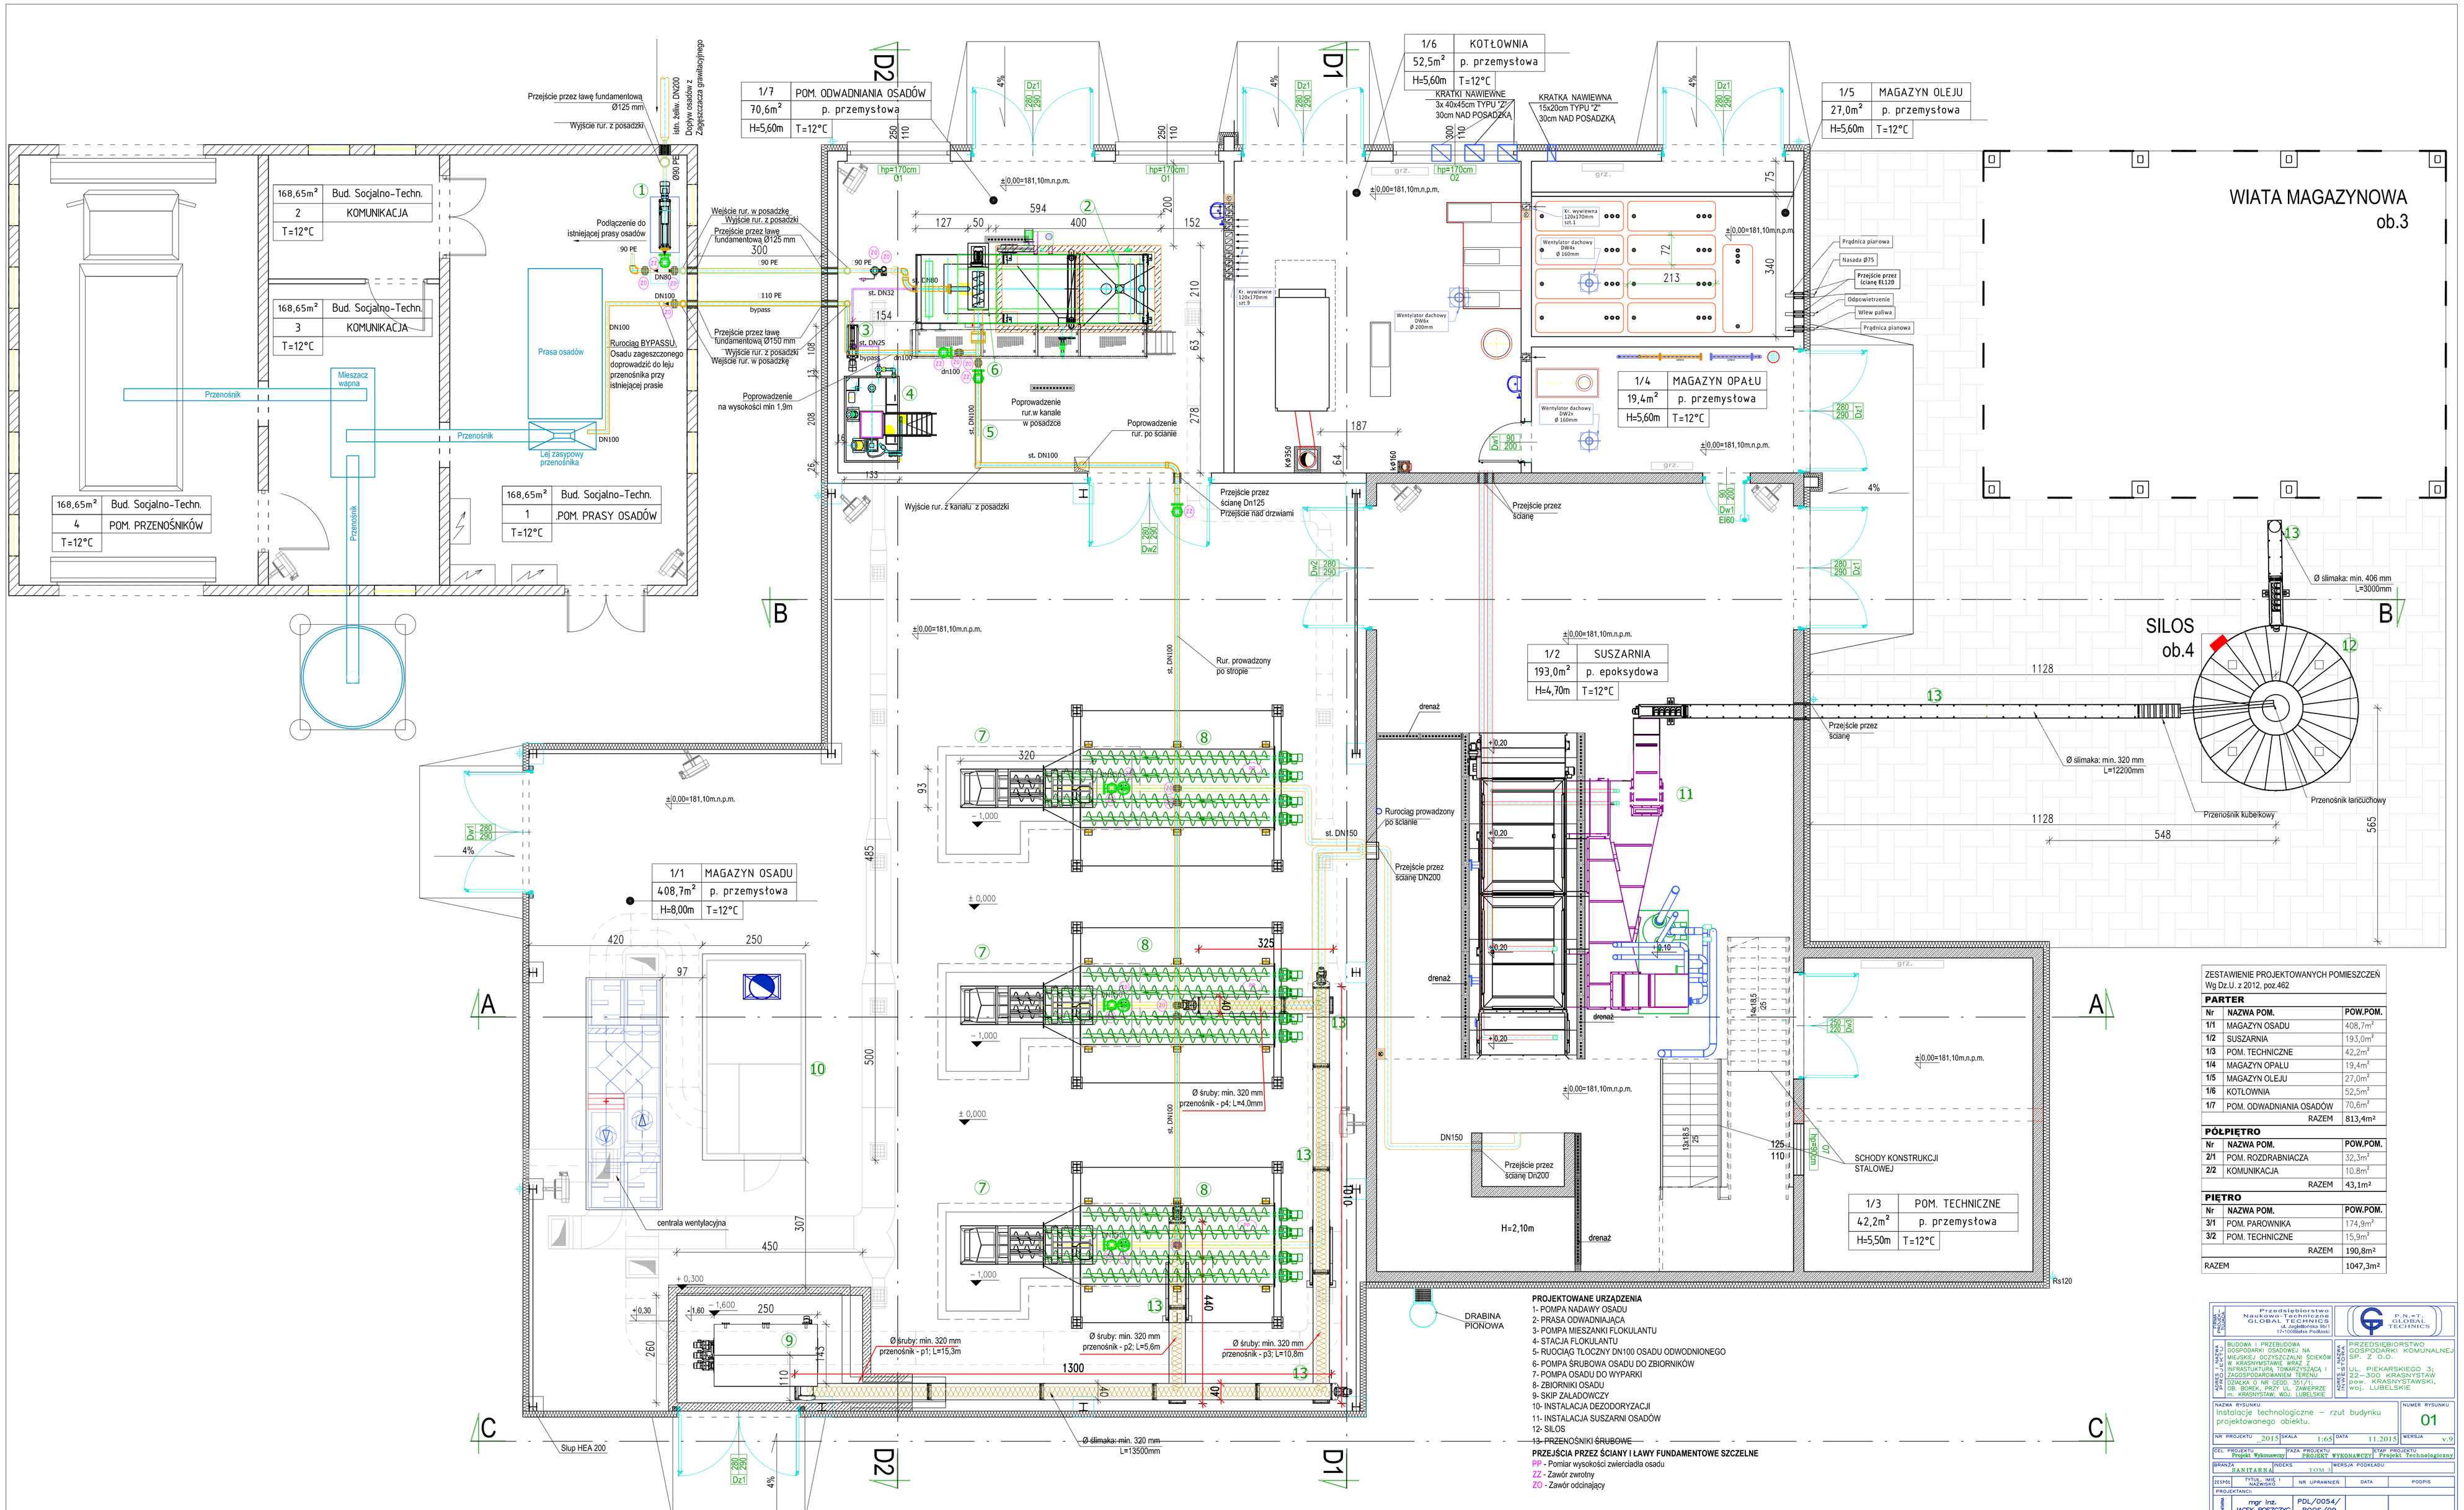

ZESTAWIENIE PROJEKTOWANYCH POMIESZCZEŃ
Wg Dz.U. z 2012, poz.462

PARTER

Nr	NAZWA POM.	POW.POM.
1/1	MAGAZYN OSADU	408,7m²
1/2	SUSZARNIA	193,0m²
1/3	POM. TECHNICZNE	42,2m²
1/4	MAGAZYN OPAŁU	19,4m²
1/5	MAGAZYN OLEJU	27,0m²
1/6	KOTŁOWNIA	52,5m²
1/7	POM. ODWADNIANIA OSADÓW	70,6m²
	RAZEM	813,4m²

PÓŁPIĘTRO

Nr	NAZWA POM.	POW.POM.
2/1	POM. ROZDRABNIACZA	32,3m²
2/2	KOMUNIKACJA	10,8m²
	RAZEM	43,1m²

PIĘTRO

Nr	NAZWA POM.	POW.POM.
3/1	POM. PAROWNIKA	174,9m²
3/2	POM. TECHNICZNE	15,9m²
	RAZEM	190,8m²

RAZEM	1047,3m²

FIRMA PROJ.: Przedsiębiorstwo Naukowo-Techniczne GLOBAL TECHNICS ul. Jagiellońska 19/1 17-100Bialystok Podlaskie — P.N.-T. GLOBAL TECHNICS

PRZEDMIOT PROJ.: BUDOWA I PRZEBUDOWA GOSPODARKI OSADOWEJ NA MIEJSKIEJ OCZYSZCZALNI ŚCIEKÓW W KRASNYSTAWIE WRAZ Z INFRASTUKTURĄ TOWARZYSZĄCĄ I ZAGOSPODAROWANIEM TERENU DZIAŁKA O NR GEOD. 351/1 OB. BOREK PRZY UL. ZAWIŚPRZE m. KRASNYSTAW, WOJ. LUBELSKIE

INWESTOR: PRZEDSIĘBIORSTWO GOSPODARKI KOMUNALNEJ SP. Z O.O. UL. PIEKARSKIEGO 3, 22-300 KRASNYSTAW pow. KRASNYSTAWSKI, woj. LUBELSKIE

NAZWA RYSUNKU: Instalacje technologiczne – rzut budynku projektowanego obiektu.

NUMER RYSUNKU: 01

NR PROJEKTU: _2015 | SKALA: 1:65 | DATA: 11.2015 | WERSJA: v.9

CEL PROJEKTU: Projekt Wykonawczy | FAZA PROJEKTU: PROJEKT WYKONAWCZY | STAP PROJEKTU: Projekt Technologiczny

BRANŻA: SANITARNA | INDEKS: | TOM I | WERSJA PODKŁADU:

ZESPÓŁ	TYTUŁ, IMĘ I NAZWISKO	NR UPRAWNIEŃ	DATA	PODPIS
PROJEKTANCI:				
SANITARNA	mgr inż. JACEK RODZCZYC	PDL/0054/ POOS/09		
SPRAWDZAJĄCY:				
SANITARNA	mgr inż. ANDRZEJ FALKOWSKI	PDL/0027/ PWOS/05		