


m. Krasnystaw woj.LUBELSKIE

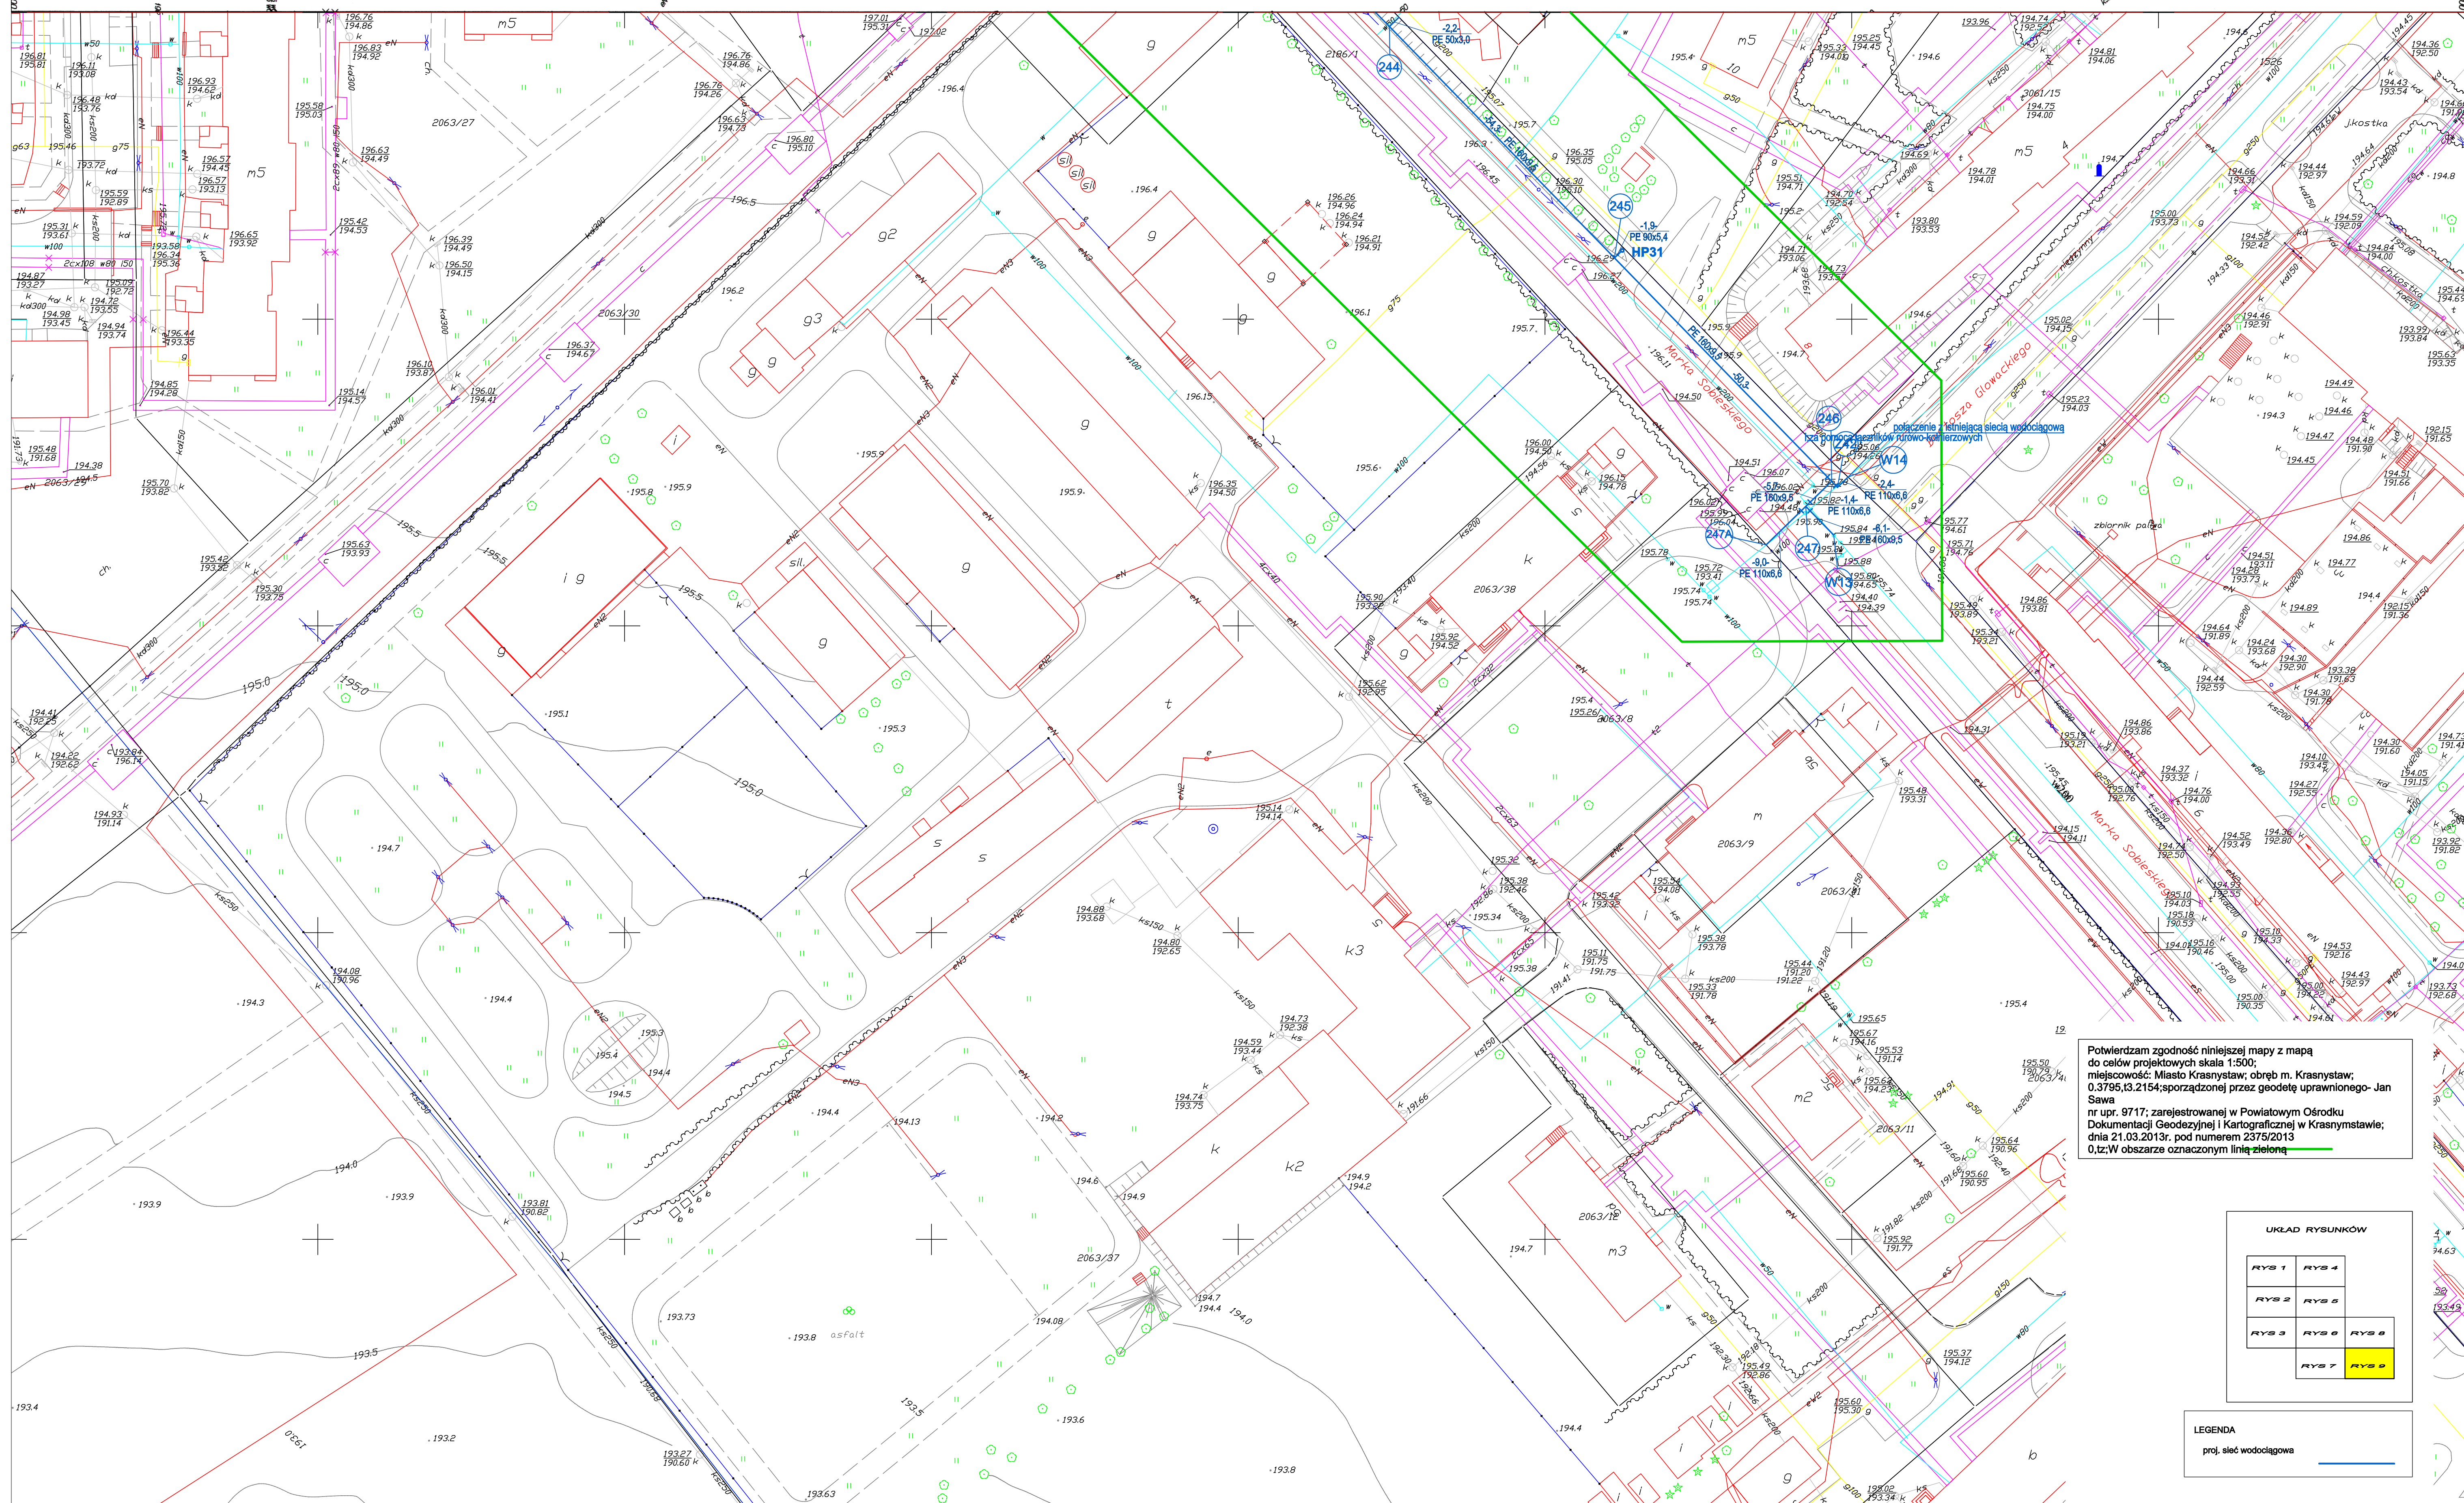

Potwierdzam zgodność niniejszej mapy z mapą do celów projektowych skala 1:500; miejscowość: Miasto Krasnystaw; obręb m. Krasnystaw; 0.3795.13.2154; sporządzona przez geodetę uprawnionego- Jan Sawa nr upr. 9717; zarejestrowanej w Powiatowym Ośrodku Dokumentacji Geodezyjnej i Kartograficznej w Krasnystawie; dnia 21.03.2013r. pod numerem 2375/2013 0,1z/W obszarze oznaczonym linią zieloną

| UKŁAD RYSUNKÓW | | | |
|----------------|-------|-------|--|
| RYS 1 | RYS 4 | | |
| RYS 2 | RYS 5 | | |
| RYS 3 | RYS 6 | RYS 8 | |
| | RYS 7 | RYS 9 | |

LEGENDA
proj. sieć wodociągowa

Sekcja 8.146.13.24.3.3
1:500

MAPA DO CELÓW PROJEKTOWYCH
060601-1 MIASTO KRASNYSTAW
Obręb 0001 m. Krasnystaw
Układ współrzędnych prostokątnych płaskich "2000"
Układ wysokości "Kronsztadt 60"
Mapę wykonano bez ustalenia obciążeń służebnościami gruntowymi
KER6
Mapa aktualna na dzień: 12.03.2013r

Legis artis
Usługi geodezyjne
Wojcik Łukasz
22-100 Chełm, ul. Polaniecka 19
NIP 583-221-45-02 Regon 060714108
tel. kom. 512-196-224
e-mail legeartischelm@wp.pl

GEODETA UPRAWNIONY
Jan Sawa
Nr upr. 9717

STAROSTA KRASNOSTAWSKI
Powiatowy Ośrodek Dokumentacji Geodezyjnej i Kartograficznej w Krasnystawie
W obszarze oznaczonym linią zieloną dokonano aktualizacji treści mapy zasadniczej, uwzględniając zmiany w planie zagospodarowania, i zawiadomowa pod nr 2375/2013
Niniejsza mapa może służyć do celów projektowych. Projektowane obiekty budowlane wymagające pozwolenia na budowę podlegają wyłączeniu i inwentaryzacji powykonawczej przez technika uprawnionego do wykonywania prac geodezyjnych.
Krasnystaw, ul. 21. MAR. 2013

Z up. STAROSTY
Teresa Pasicka
GŁÓWNY SPECJALISTA

MAPA ZASADNICZA

| | | | |
|--|-----------------------------|-----------------|------------|
| BPI Zygmunt Lisowski 22-100 Chełm ul. Browarna 4a | | | |
| Inwestor : Zakład Gospodarki Komunalnej Sp. z o.o. 22-300 Krasnystaw ; ul. Piekarskiego 3 | | | |
| Objekt : Przebudowa sieci wodociągowej w ulicach: Z. Tokarzewskiego, Graniczna, Szymonowicza, Odrodzenia, Sobieskiego, Sienkiewicza w Krasnystawie | | | |
| Rysunek : Plan Zagospodarowania | | | |
| Projektant: | mgr inż. Zygmunt Lisowski | LUB0181 POOS/11 | 05.2013 r. |
| Opracowanie: | mgr inż. Joanna Sawa-Wójcik | | 05.2013 r. |
| Sprzedaż: | inż. Halina Banach | 979/CH/92 | 05.2013 r. |
| | | | Nr rys. 9 |