


m. Krasnystaw woj.LUBELSKIE

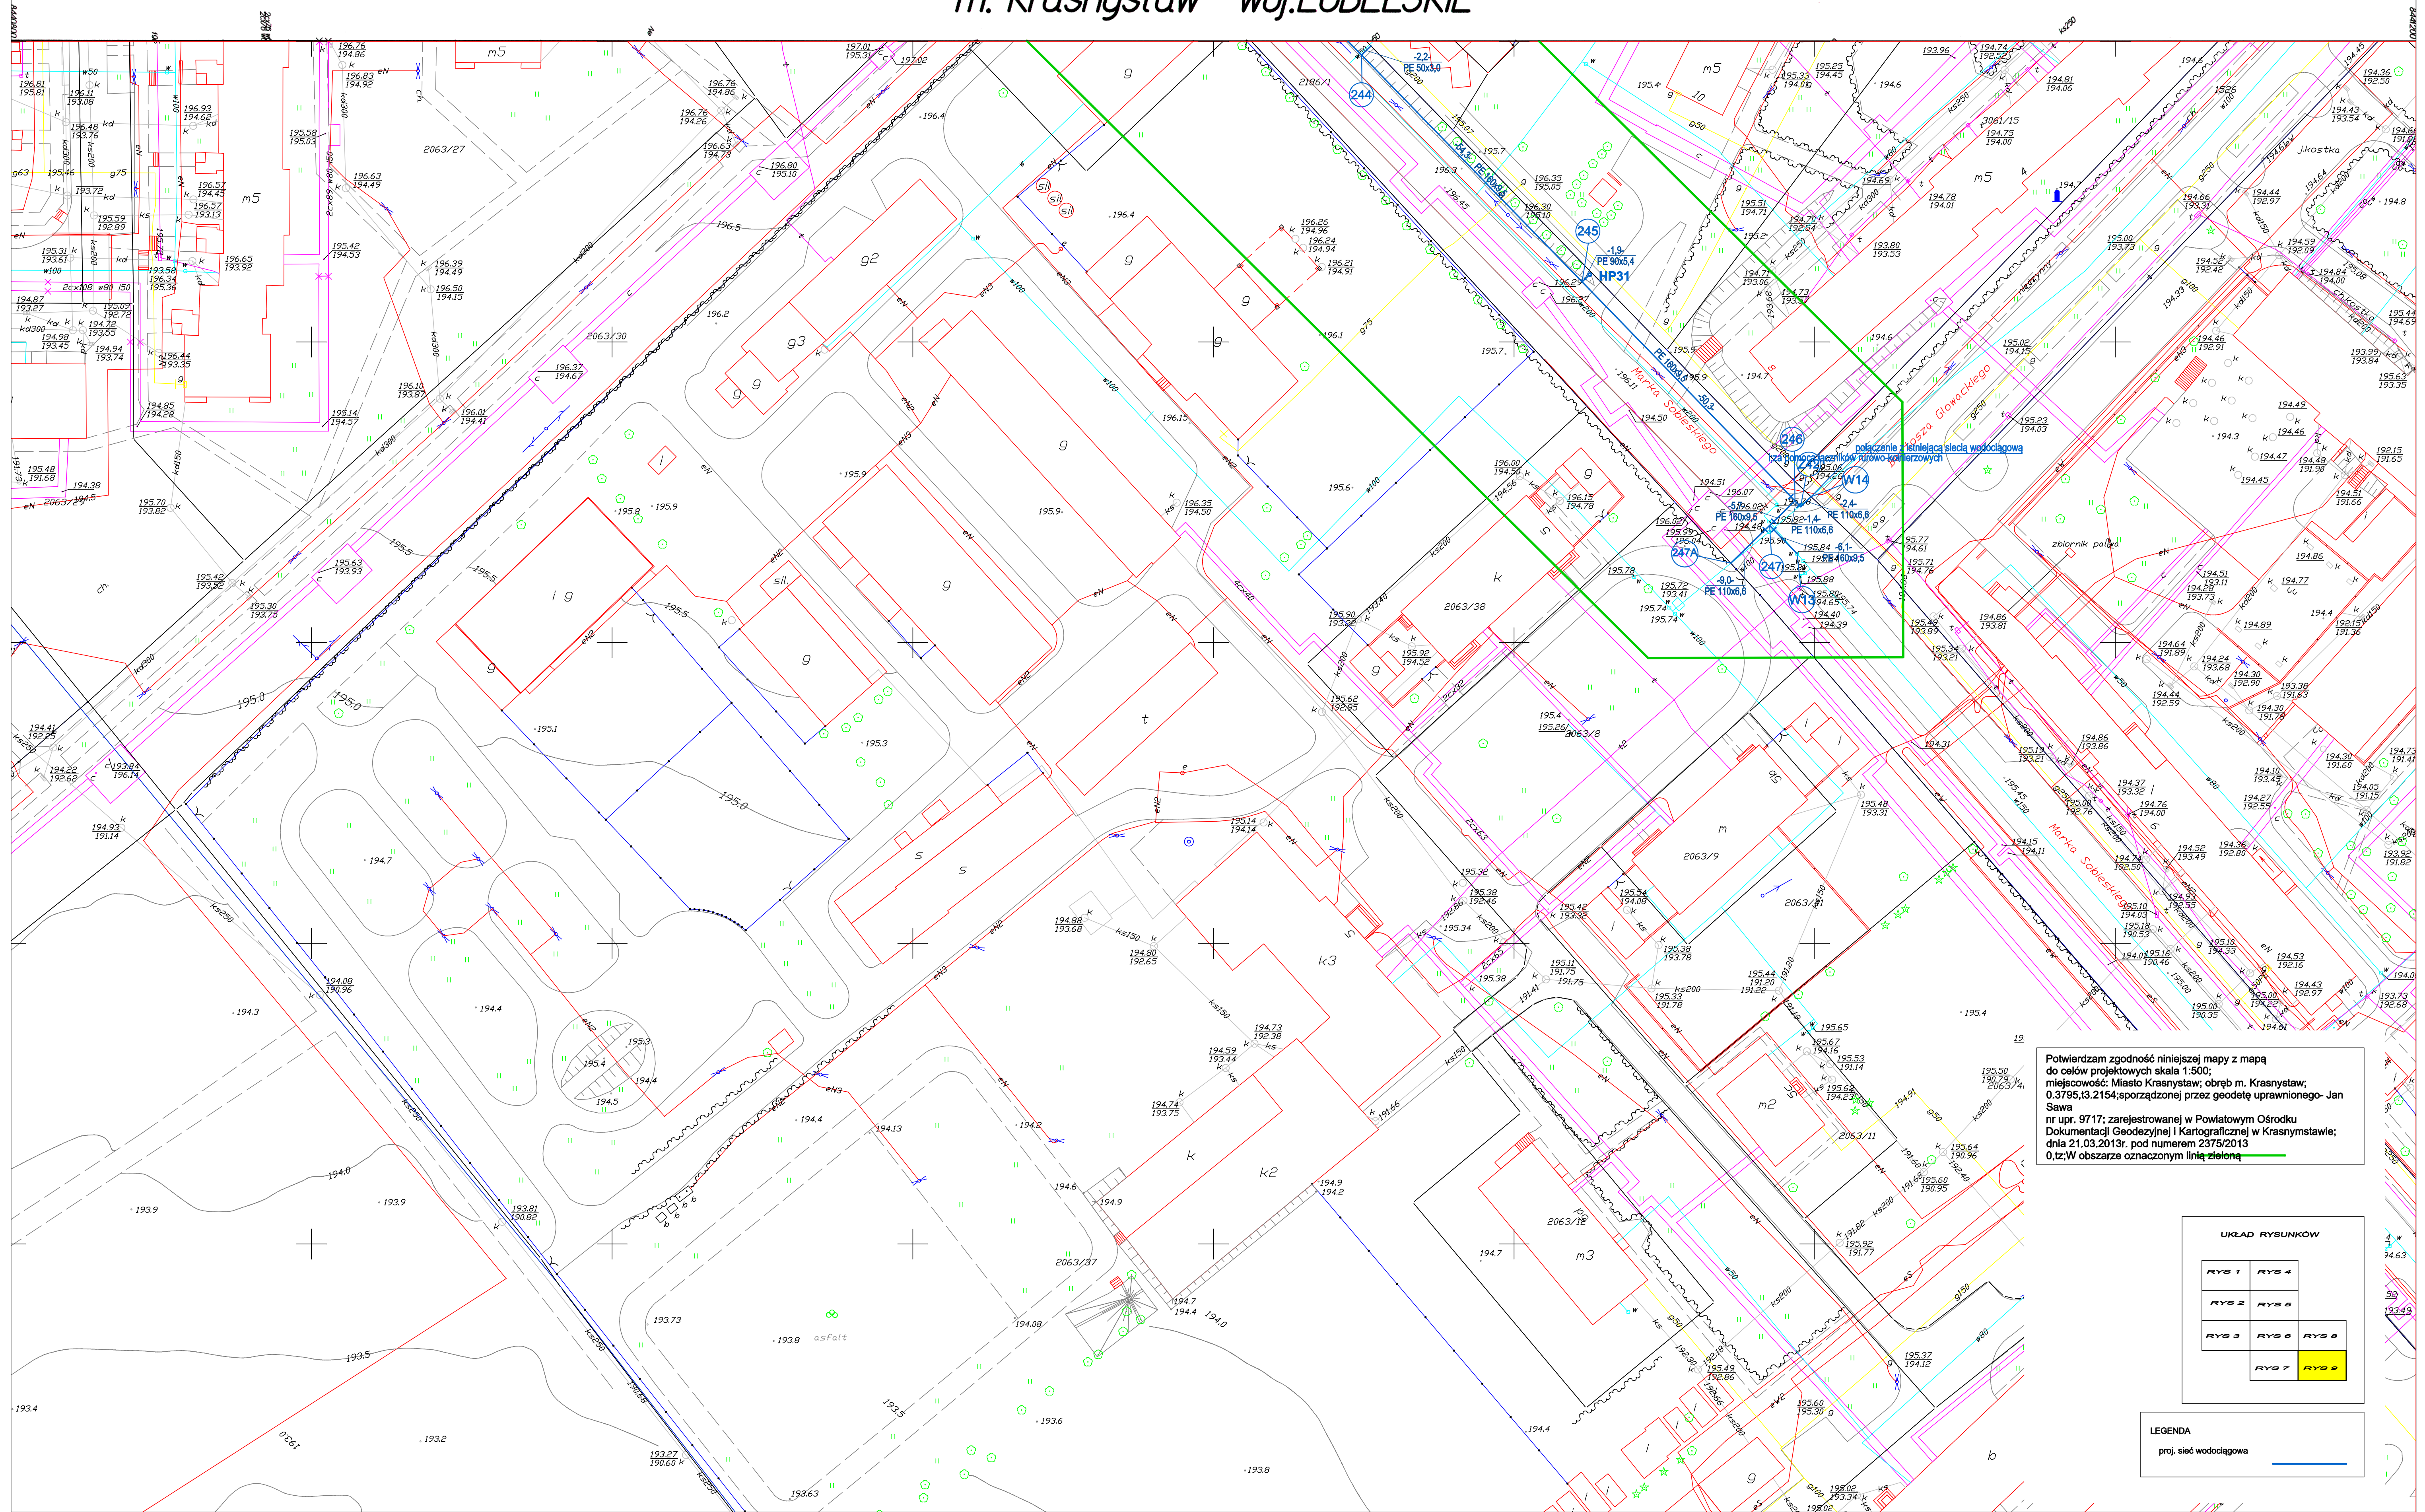

Potwierdzam zgodność niniejszej mapy z mapą do celów projektowych skala 1:500; miejscowość: Miasto Krasnystaw; obręb m. Krasnystaw; 0.3795.13.2154; sporządzona przez geodetę uprawnionego- Jan Sawa nr upr. 9717; zarejestrowanej w Powiatowym Ośrodku Dokumentacji Geodezyjnej i Kartograficznej w Krasnystawie; dnia 21.03.2013r. pod numerem 2375/2013 0,1z; W obszarze oznaczonym linią zieloną

UKŁAD RYSUNKÓW			
RYS 1	RYS 4		
RYS 2	RYS 5		
RYS 3	RYS 6	RYS 8	
	RYS 7	RYS 9	

LEGENDA
proj. sieć wodociągowa

Sekcja 8.146.13.24.3.3

1:500

MAPA DO CELÓW PROJEKTOWYCH
060601.1 MIASTO KRASNYSTAW
Obręb 0001 m. Krasnystaw
Układ współrzędnych prostokątnych płaskich "2000"
Układ wysokości "Kronsztadt 60"

Mapę wykonano bez ustalenia obciążeń służebnościami gruntowymi
KERG
Mapa aktualna na dzień: 12.03.2013r

Legis artis
Usługi Geodezyjne
Wojcik Łukasz
22-100 Chełm, ul. Polaniecka 19
NIP 583-221-45-02 Regon 660714108
tel. kom. 512-196-224
e-mail legeartischelm@wp.pl

GEODETA UPRAWNIONY
Jan Sawa
Nr upr. 9717

STAROSTA KRASNOSTAWSKI
Powiatowy Ośrodek Dokumentacji Geodezyjnej i Kartograficznej
w Krasnystawie
W obszarze oznaczonym linią zieloną dokonano aktualizacji treści mapy zasadniczej, wykonanej z pomiaru
21 MAR. 2013, i zawiadomowano pod nr 2375/2013
Niniejsza mapa może służyć do celów projektowych.
Projektowane obiekty budowlane wymagające pozwolenia na budowę podlegają wyłączeniu i inwentaryzacji do wykonania prac geodezyjnych.
Krasnystaw, ul. 21. MAR. 2013

Z up. STAROSTY
Teresa Pasicka
GŁÓWNY SPECJALISTA

MAPA ZASADNICZA

BPI Zygmunt Lisowski 22-100 Chełm ul. Browarna 4a			
Inwestor : Zakład Gospodarki Komunalnej Sp. z o.o. 22-300 Krasnystaw ; ul. Piekarskiego 3			
Objekt : "Przebudowa sieci wodociągowej w ulicach: Z. Tokarzewskiego, Graniczna, Szymonowicza, Odrodzenia, Sobieskiej, Sienkiewicza w Krasnystawie"			
Rysunek : Plan Zagospodarowania			
Projektant:	mgr inż. Zygmunt Lisowski	LUB0181 POOS/11	05.2013 r.
Opracowanie:	mgr inż. Joanna Sawa-Wójcik		05.2013 r.
Sprawdzenie:	inż. Halina Banach	979/CH/92	05.2013 r.
Skala 1:500			Nr rys. 9