


PROFIL PODŁUŻNY SIECI WODOCIĄGOWEJ W8-W9;

SKALA 1 : 100
500

- ul. Odrodzenia -

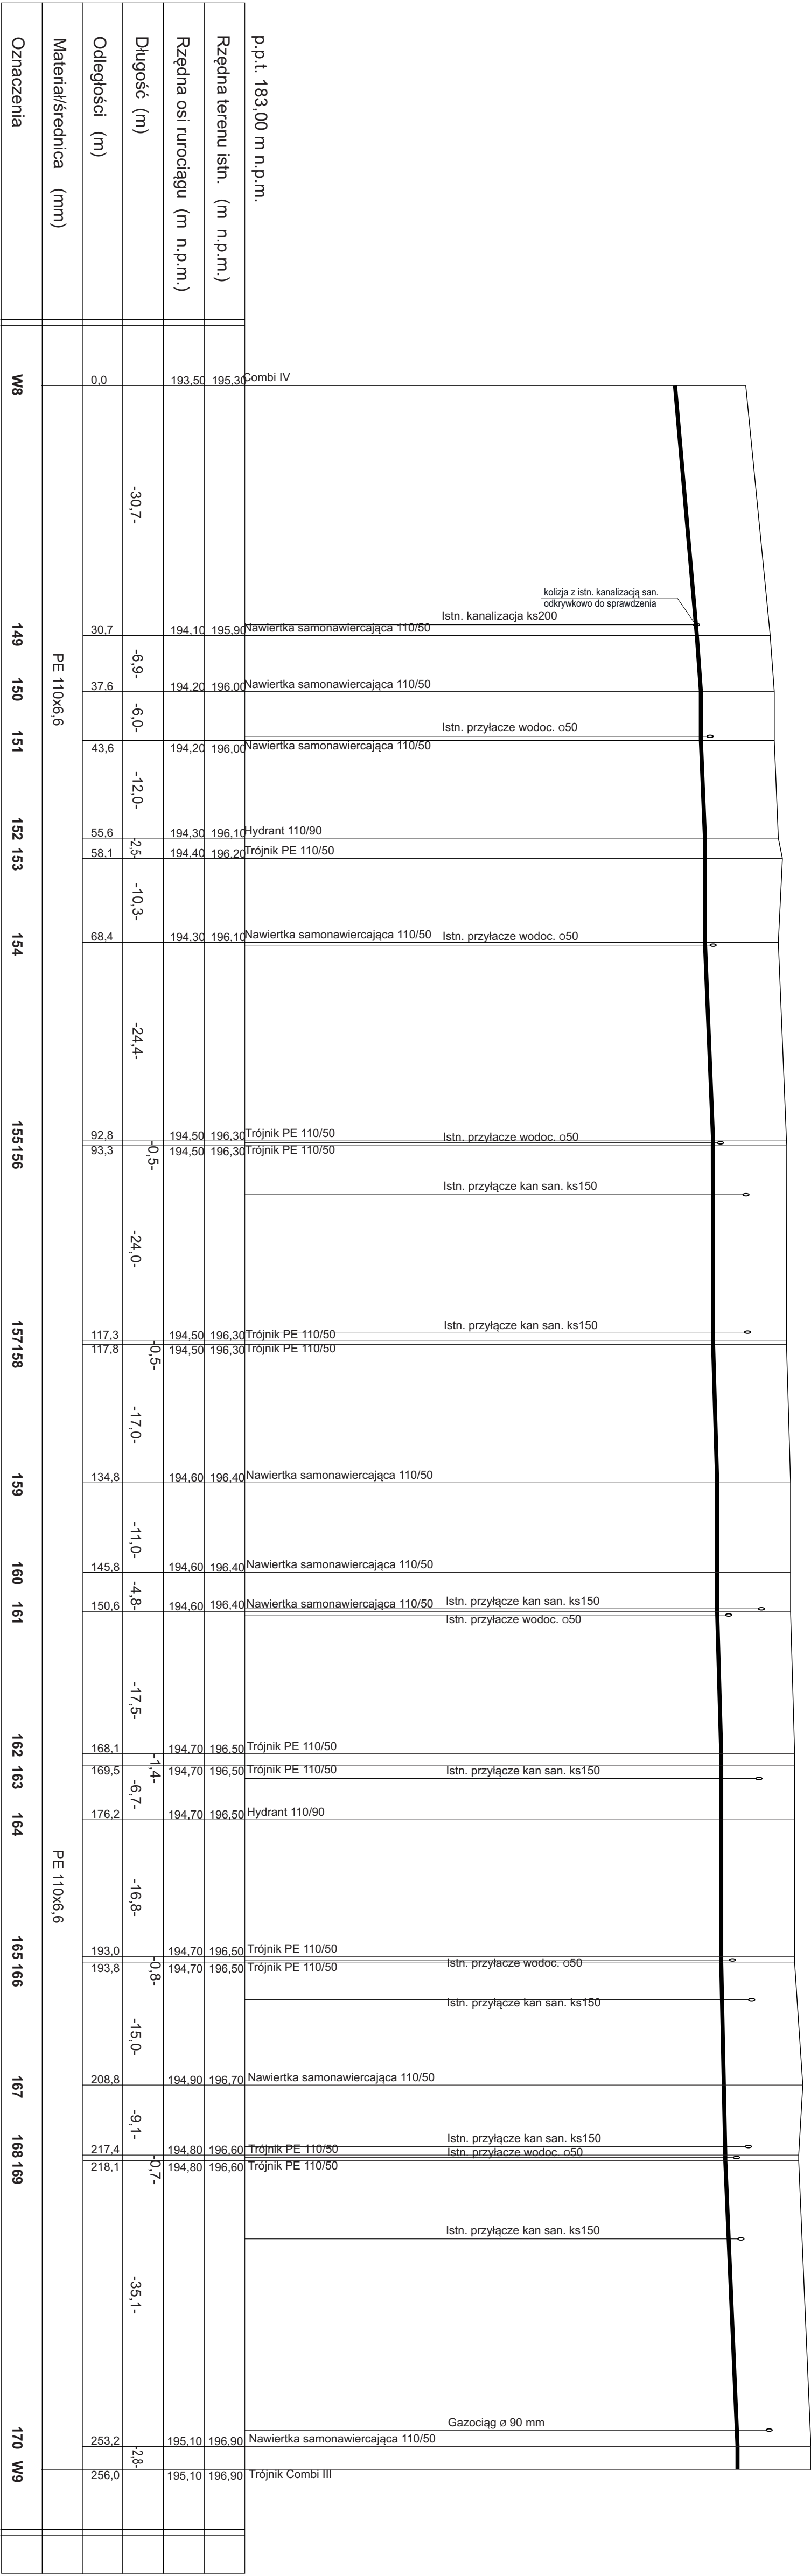

BPI Zygmunt Lisowski 22-100 Chelm ul. Browarna 4a				
Inwestor : Zakład Gospodarki Komunalnej Sp. z o.o. 22-300 Krasnystaw ul.Pickarskiego 3				
Objekt : Wymiana sieci wodociągowej w ulicach :Z.Tokarzewskiego, Graniczna, Szymonowicza, Odrodzenia, Sobieskiego, Sienkiewicza, w Krasnymstawie”				Skala 1: 100 500
Rysunek : Profil podłużny sieci wodociągowej				Nr rys. 17
Funkcja: Specjalność:	Imię i nazwisko	Nr uprawnień	Podpis	Data
Projektant: Sanitarna:	mgr inż. Zygmunt Lisowski	LUB/0181/POOS/11		07.2013r
Opracowała: Sanitarna:	mgr inż. Joanna Sawa-Wójcik	----		07.2013r
Sprawdzający: Sanitarna:	inż. Banach Halina	979/CH/92		07.2013r