


## PROFIL PODŁUŻNY SIECI WODOCIGOWEJ W8 - W7

SKALA  $1 : \frac{100}{500}$

- ul. Odrodzenia -

- ul. Odrodzenia -

- ul. Odrodzenia -

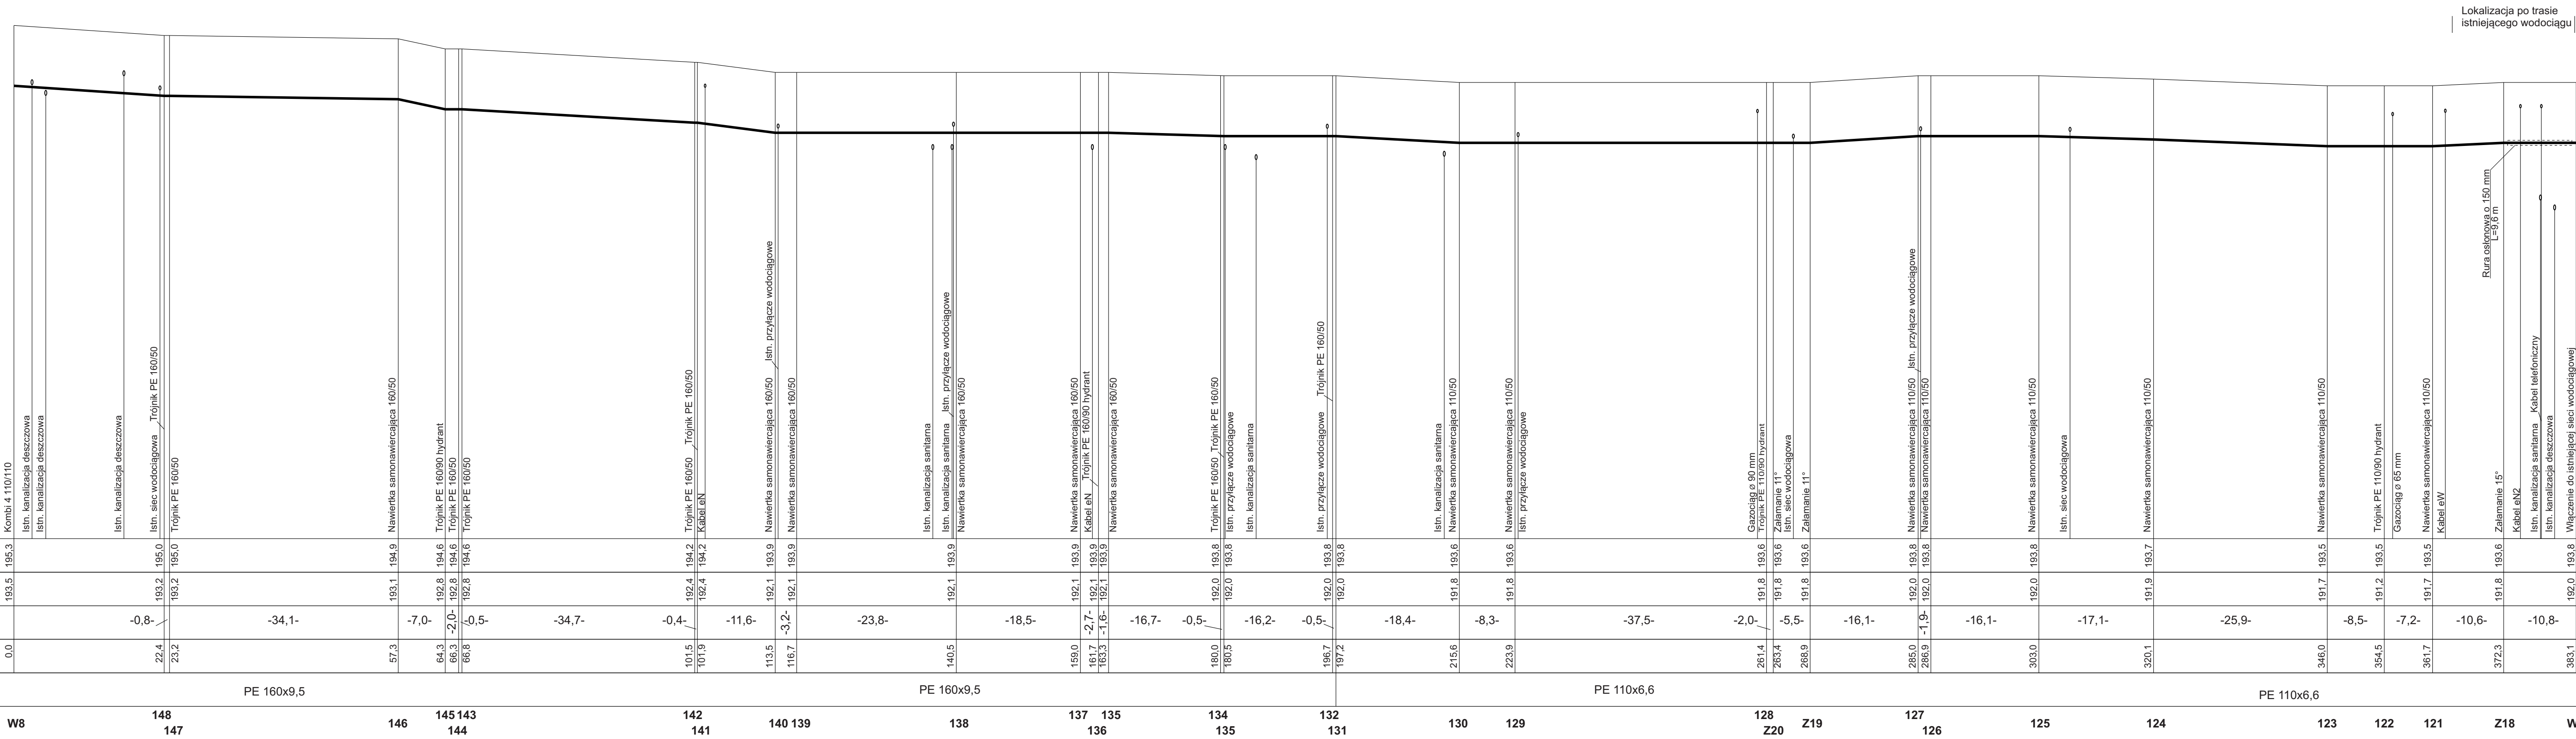

p.p.t. 180,00 m n.p.m

[illegible]

<p><b>BPI Zygmunt Lisowski 22-100 Chelm ul. Browarna 4a</b></p>				
<p><b>Inwestor: Zakład Gospodarki Komunalnej Sp. z o.o. 22-300 Krasnystaw; ul. Piekarskiego</b></p>				
<p><b>Objekt: Wymiana sieci wodociągowej w ul. Tolarzewskiego, Granicznej, Szczepanowicza, Odrodzenia, Sobieskiego, Stenkwicza w Krasnymstawie</b></p>				
<p><b>Rysunek: Profil podłużny sieci wodociągowej</b></p>				
<p><b>Wykonawca:</b> Spółdzielnia</p>	<p><b>Imię i nazwisko</b></p>	<p><b>Nr uprawnień</b></p>	<p><b>Podpis</b></p>	<p><b>Data</b></p>
<p><b>Projektant:</b> Szczepanowicz</p>	mgr inż. Zygmunt Lisowski	LLUB/0181/POOS/11		07/2013r.
<p><b>Opis:</b> Szczepanowicz</p>	mgr inż. Joanna Swora-Wójcik	----		07/2013r.
<p><b>Strasznica:</b> Strasznica</p>	inż. Banach Halina	979/CH/92		07/2013r.