


SKALA $1 : \frac{100}{500}$

p.p.t. 182,00 m n.p.m.

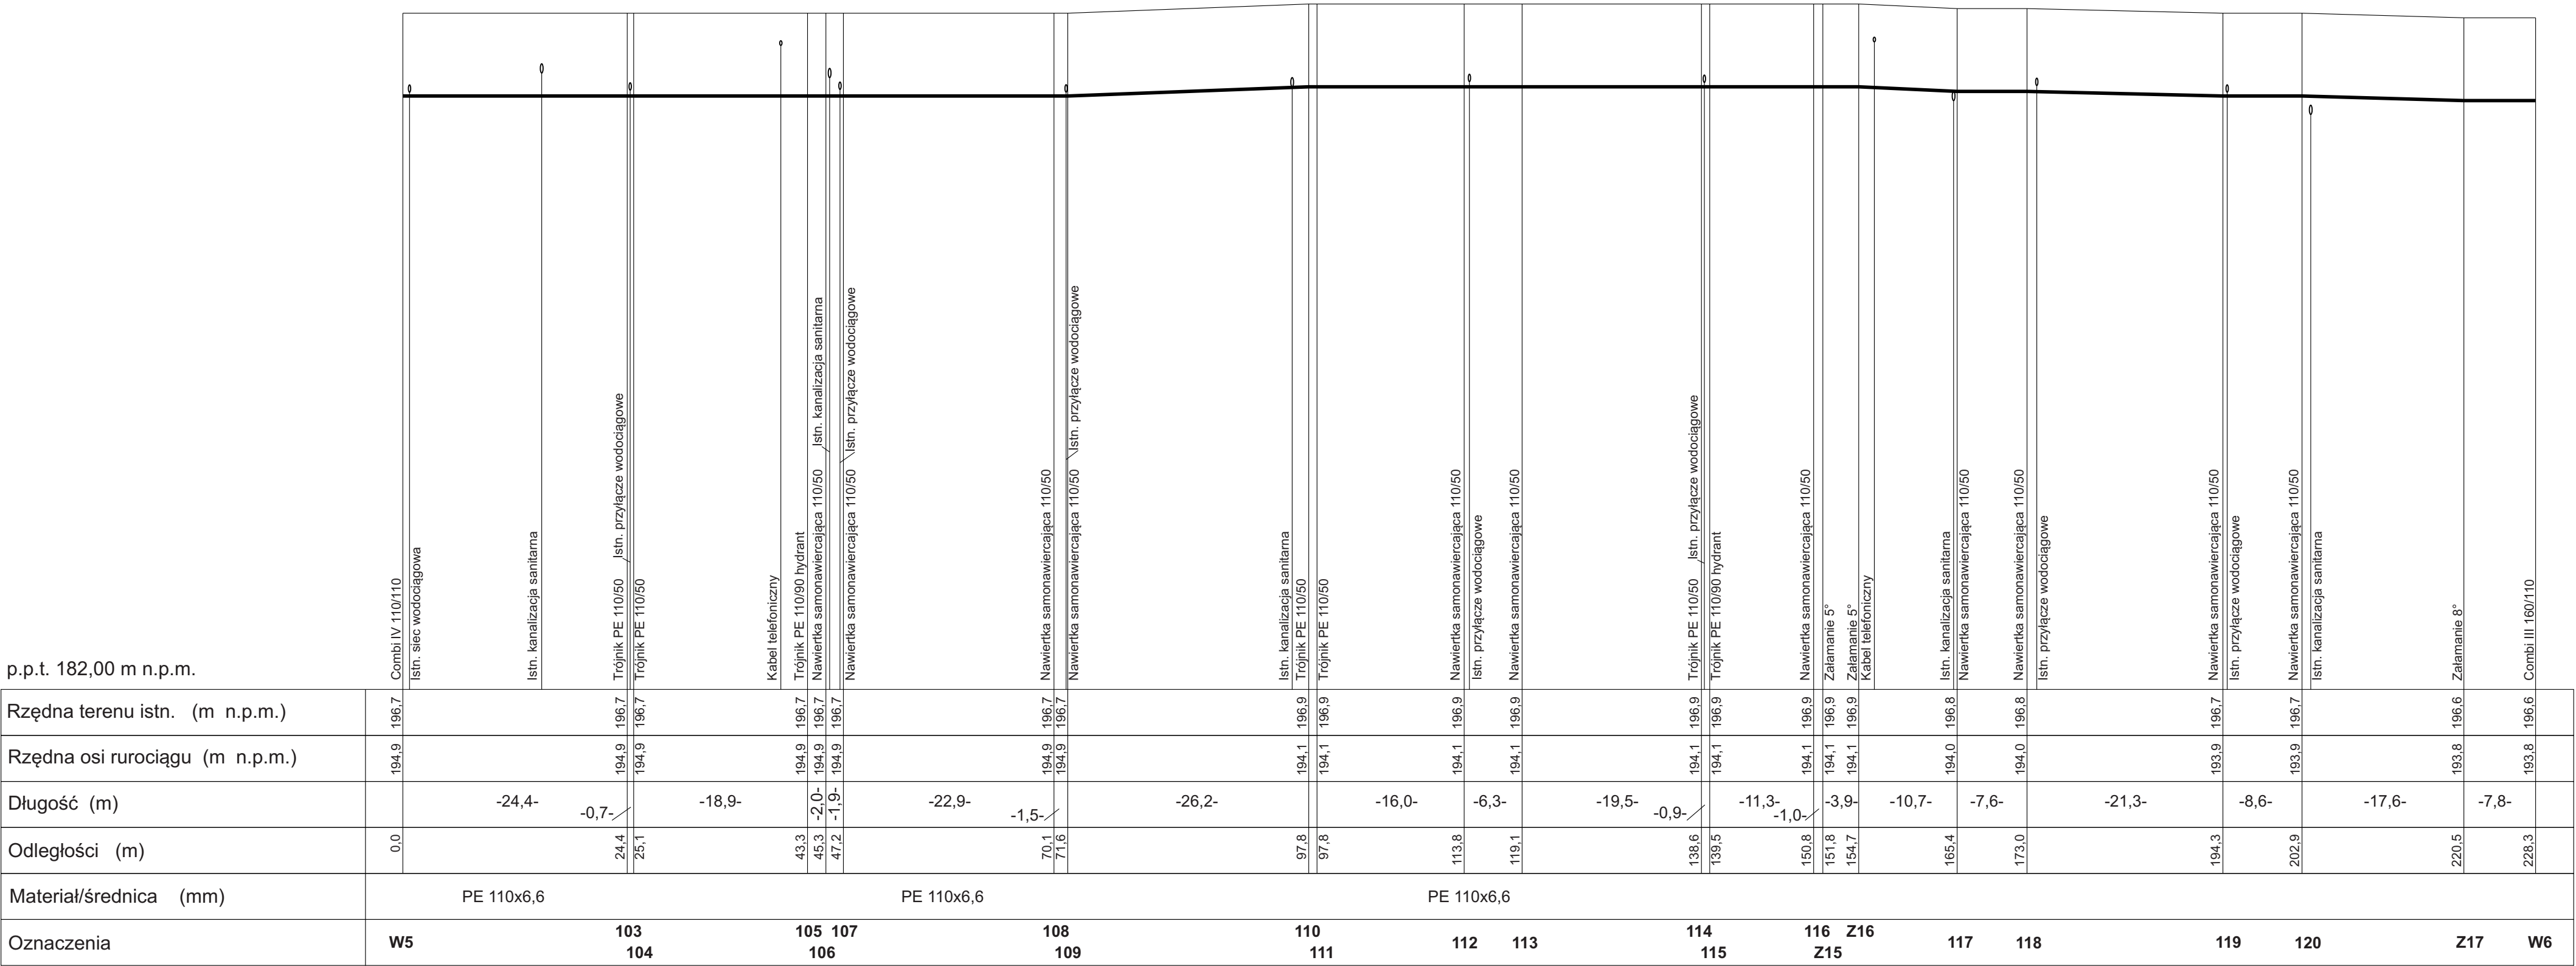

BPI Zygmunt Lisowski 22-100 Chelm ul. Browarna 4a				
Inwestor : Zakład Gospodarki Komunalnej Sp. z o.o. 22-300 Krasnystaw; ul. Piekarskiego				
Obiekt : Wymiana sieci wodociągowej w ul. Z. Tokarszewskiego, Granicznej, Szymanowicza, Odrodzenia, Sobieskiego, Stankiewicza w Krasnymstawie				
Rysunek : Profil podłużny sieci wodociągowej				
Funkcja: Specjalność: Projektant: Sanitarna: Oraznawca: Sanitarna: Sprawdzający: Sanitarna:	Imię i nazwisko mgr inż. Zygmunt Lisowski mgr inż. Joanna Sawka-Wójcik inż. Banach Halina	Nr uprawnień LUB/0181/POOS/11 ----- 979/CH/92	Data 07.2013r 07.2013r 07.2013r	Skala $\frac{1}{\frac{100}{500}}$ Nr rys. 16