


m. Krasnystaw woj.LUBELSKIE

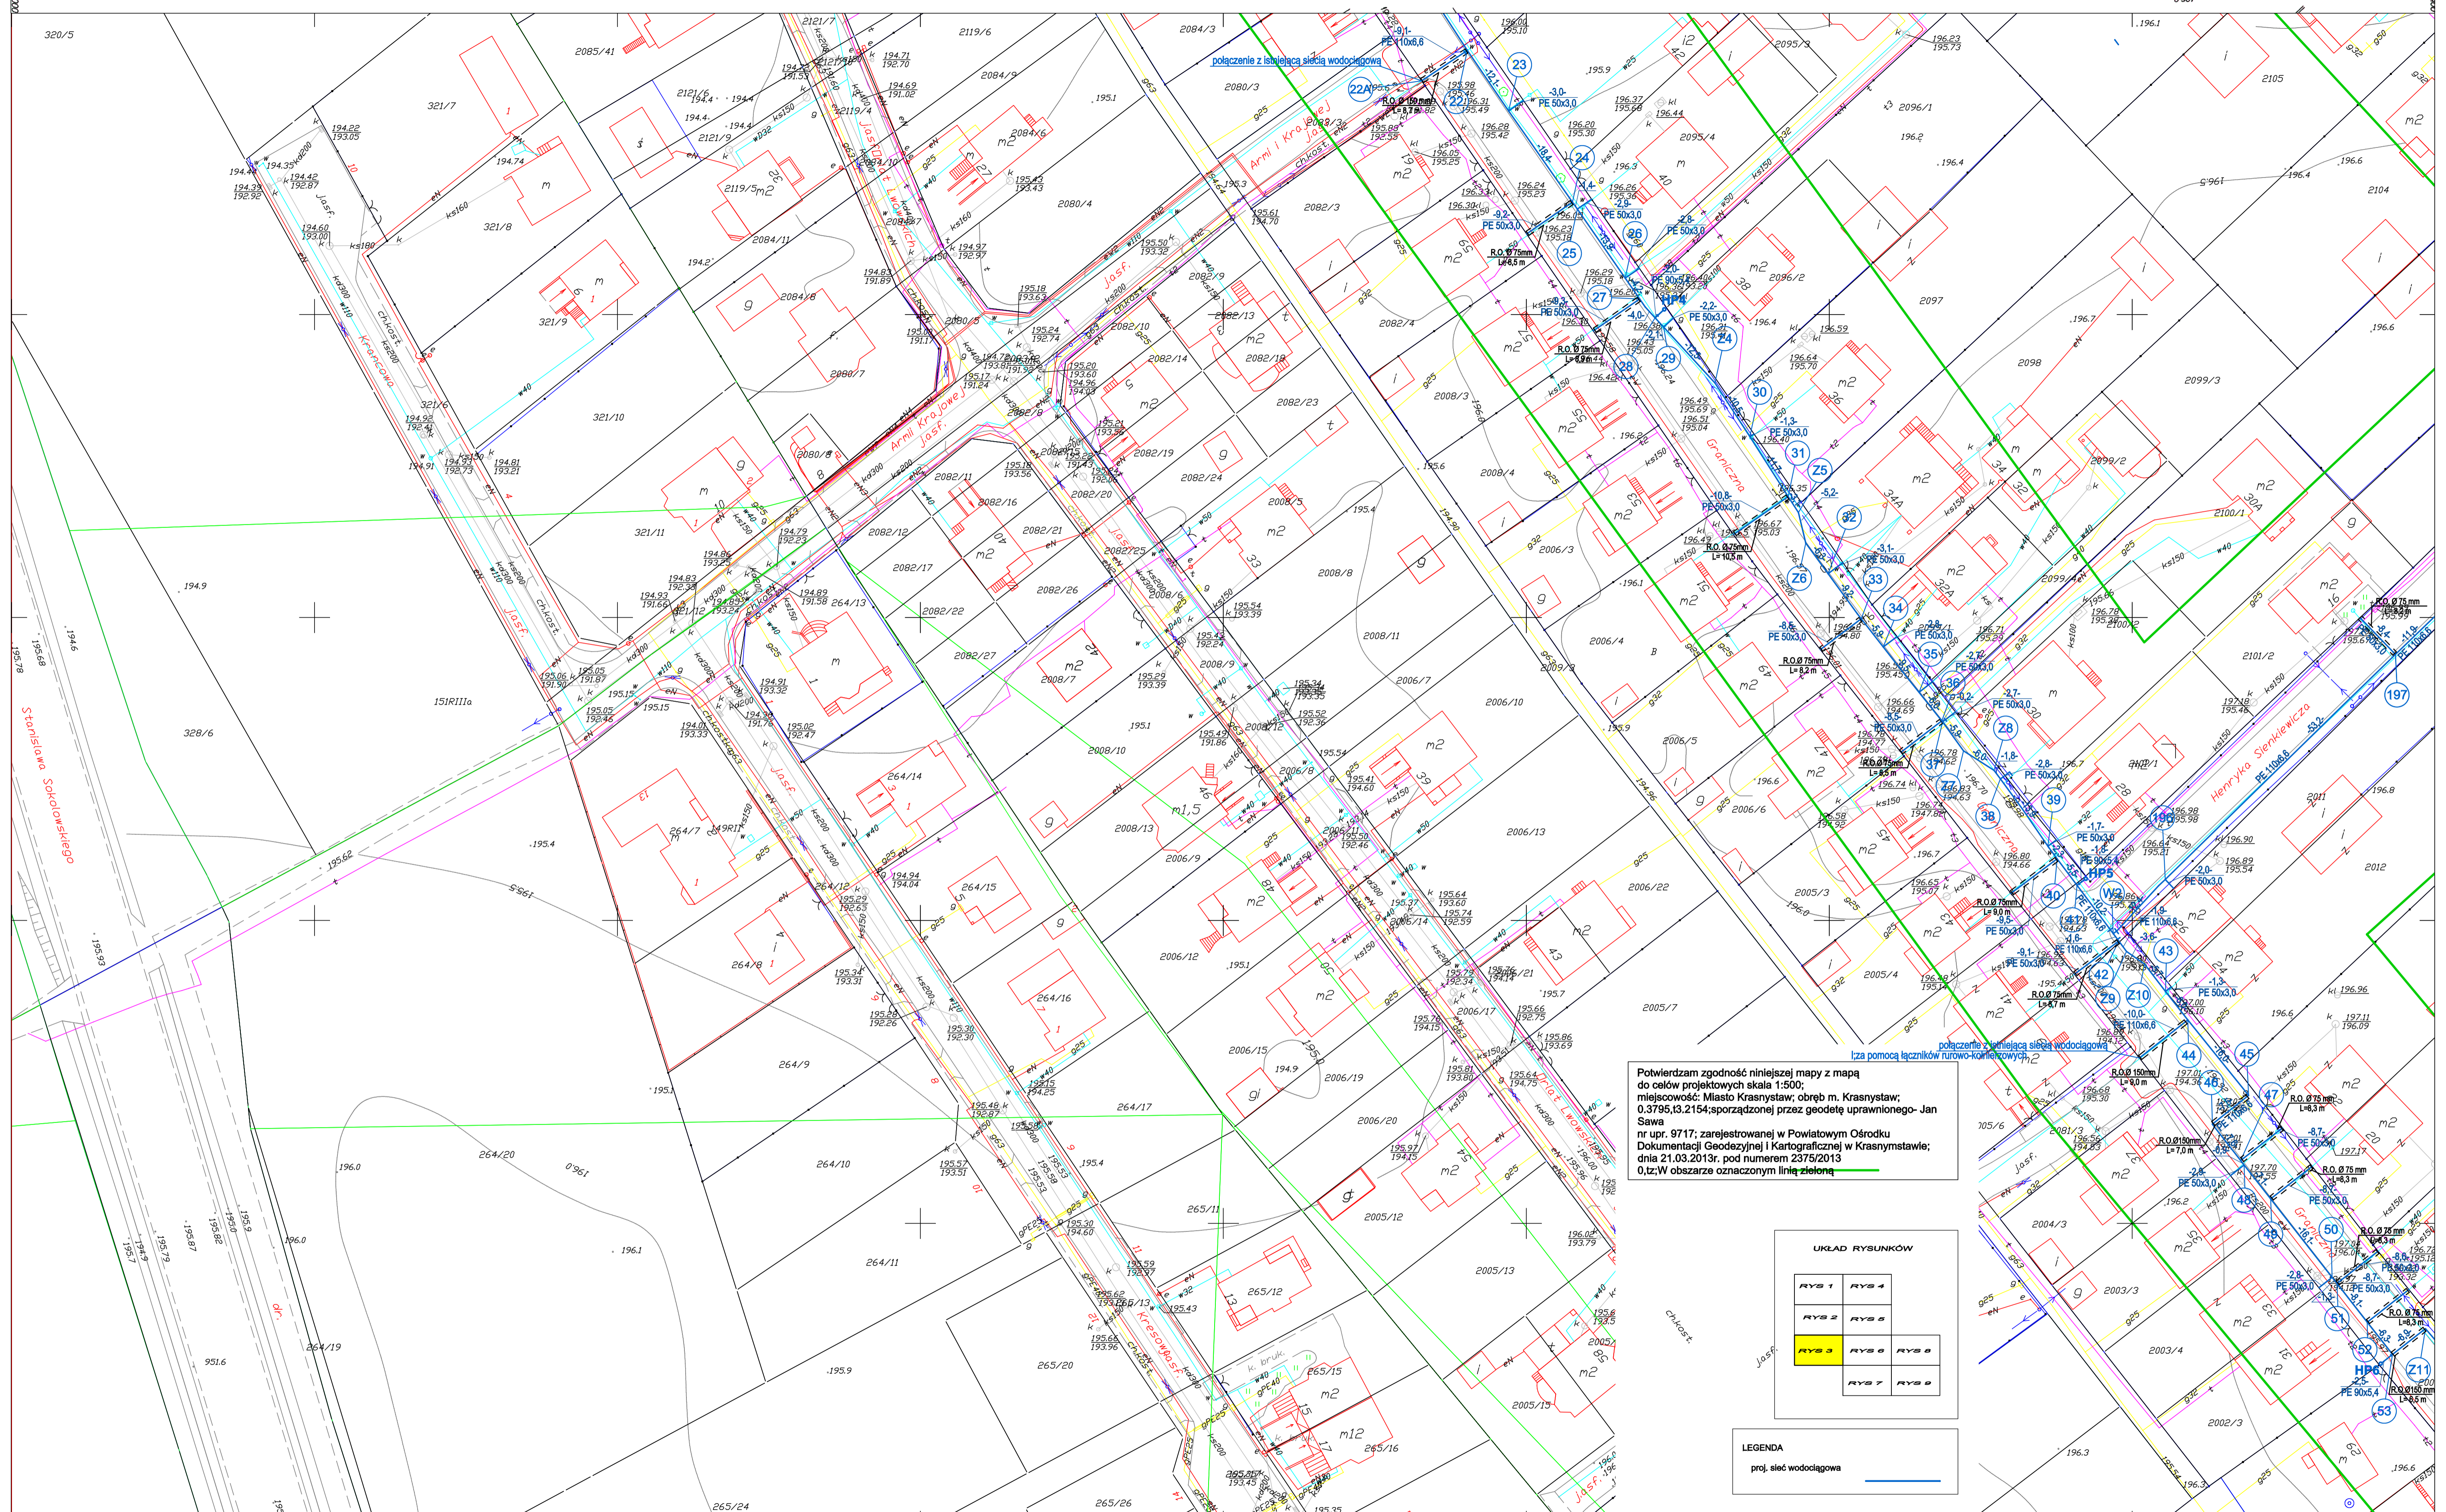

Potwierdzam zgodność niniejszej mapy z mapą do celów projektowych skala 1:500; miejscowość: Miasto Krasnystaw; obręb m. Krasnystaw; 0.3795,13.2154; sporządzona przez geodetę uprawnionego- Jan Sawa nr upr. 9717; zarejestrowanej w Powiatowym Ośrodku Dokumentacji Geodezyjnej i Kartograficznej w Krasnystawie; dnia 21.03.2013r. pod numerem 2375/2013 0,t; W obszarze oznaczonym linią zieloną

UKŁAD RYSUNKÓW					
RYS 1	RYS 4				
RYS 2	RYS 5				
RYS 3	RYS 6	RYS 8			
	RYS 7	RYS 9			

LEGENDA  
proj. sieć wodociągowa

Sekcja 8.146.13.23.4.1  
1:500

MAPA DO CELÓW PROJEKTOWYCH  
060601/1 MIASTO KRASNYSTAW  
Obręb 0001 m. Krasnystaw  
Układ współrzędnych prostokątnych płaskich "2000"  
Układ wysokości "Kronsztadt 60"  
Mapę wykonano bez ustalenia obciążen służebnościami  
gruntowymi  
KERG .....  
Mapa aktualna na dzień: 12.03.2013r

Legis artis  
Usługi geodezyjne  
Wojcik Lukasz  
22-100 Chełm, ul. Polaniecka 19  
NIP 663-221-45-02, Regon 060714105  
tel. kom. 512-196-224  
e-mail: legart@chełm.wp.pl  
GEODETA UPRAWNIONY  
Jan Sawa  
Nr upr. zaw. 9717

STAROSTA KRASNOSTAWSKI  
Powiatowy Ośrodek Dokumentacji Geodezyjnej i Kartograficznej  
w Krasnystawie  
W obszarze oznaczonym linią zieloną, dokonano aktualizacji niniejszej mapy zasadniczej. Dokładność z pomiaru  
21. MAR. 2013 r. otrzymano do zasobu powiatowego  
Niniejsza mapa może służyć do celów projektowych.  
Projektowane obiekty budowlane wymagające pozwolenia na budowę podlegają wytyczeniu i inwentaryzacji powykonawczej przez jednostki uprawnione do wykonywania prac geodezyjnych.  
Krasnystaw, dnia 21 MAR. 2013

MAPA ZASADNICZA

Z up. STAROSTY  
Teresa Pasicka  
GŁÓWNY SPECJALISTA

BPI Zygmunt Lisowski 22-100 Chełm ul. Browarna 4a			
Inwestor : Zakład Gospodarki Komunalnej Sp. z o.o. 22-300 Krasnystaw ; ul. Plekarskiego 3			
Objekt : „Wymiana sieci wodociągowej w ulicach: Z. Tokarzewskiego, Graniczna, Szymonowicza, Odrodzenia, Sobieskiego, Sienkiewicza w Krasnystawie”			
Rysunek : Plan Zagospodarowania			
Projektant: Sygnatura:	mgr inż. Zygmunt Lisowski	Nr uprawnień LUB0181 POOS/11	Data 05.2013 r.
Opracował: Sygnatura:	mgr inż. Joanna Sawa-Wójcik		05.2013 r.
Sprzedaż: Sygnatura:	inż. Halina Banach	979CH/92	05.2013 r.
			Nr rys. 3