


# m. Krasnystaw woj.LUBELSKIE

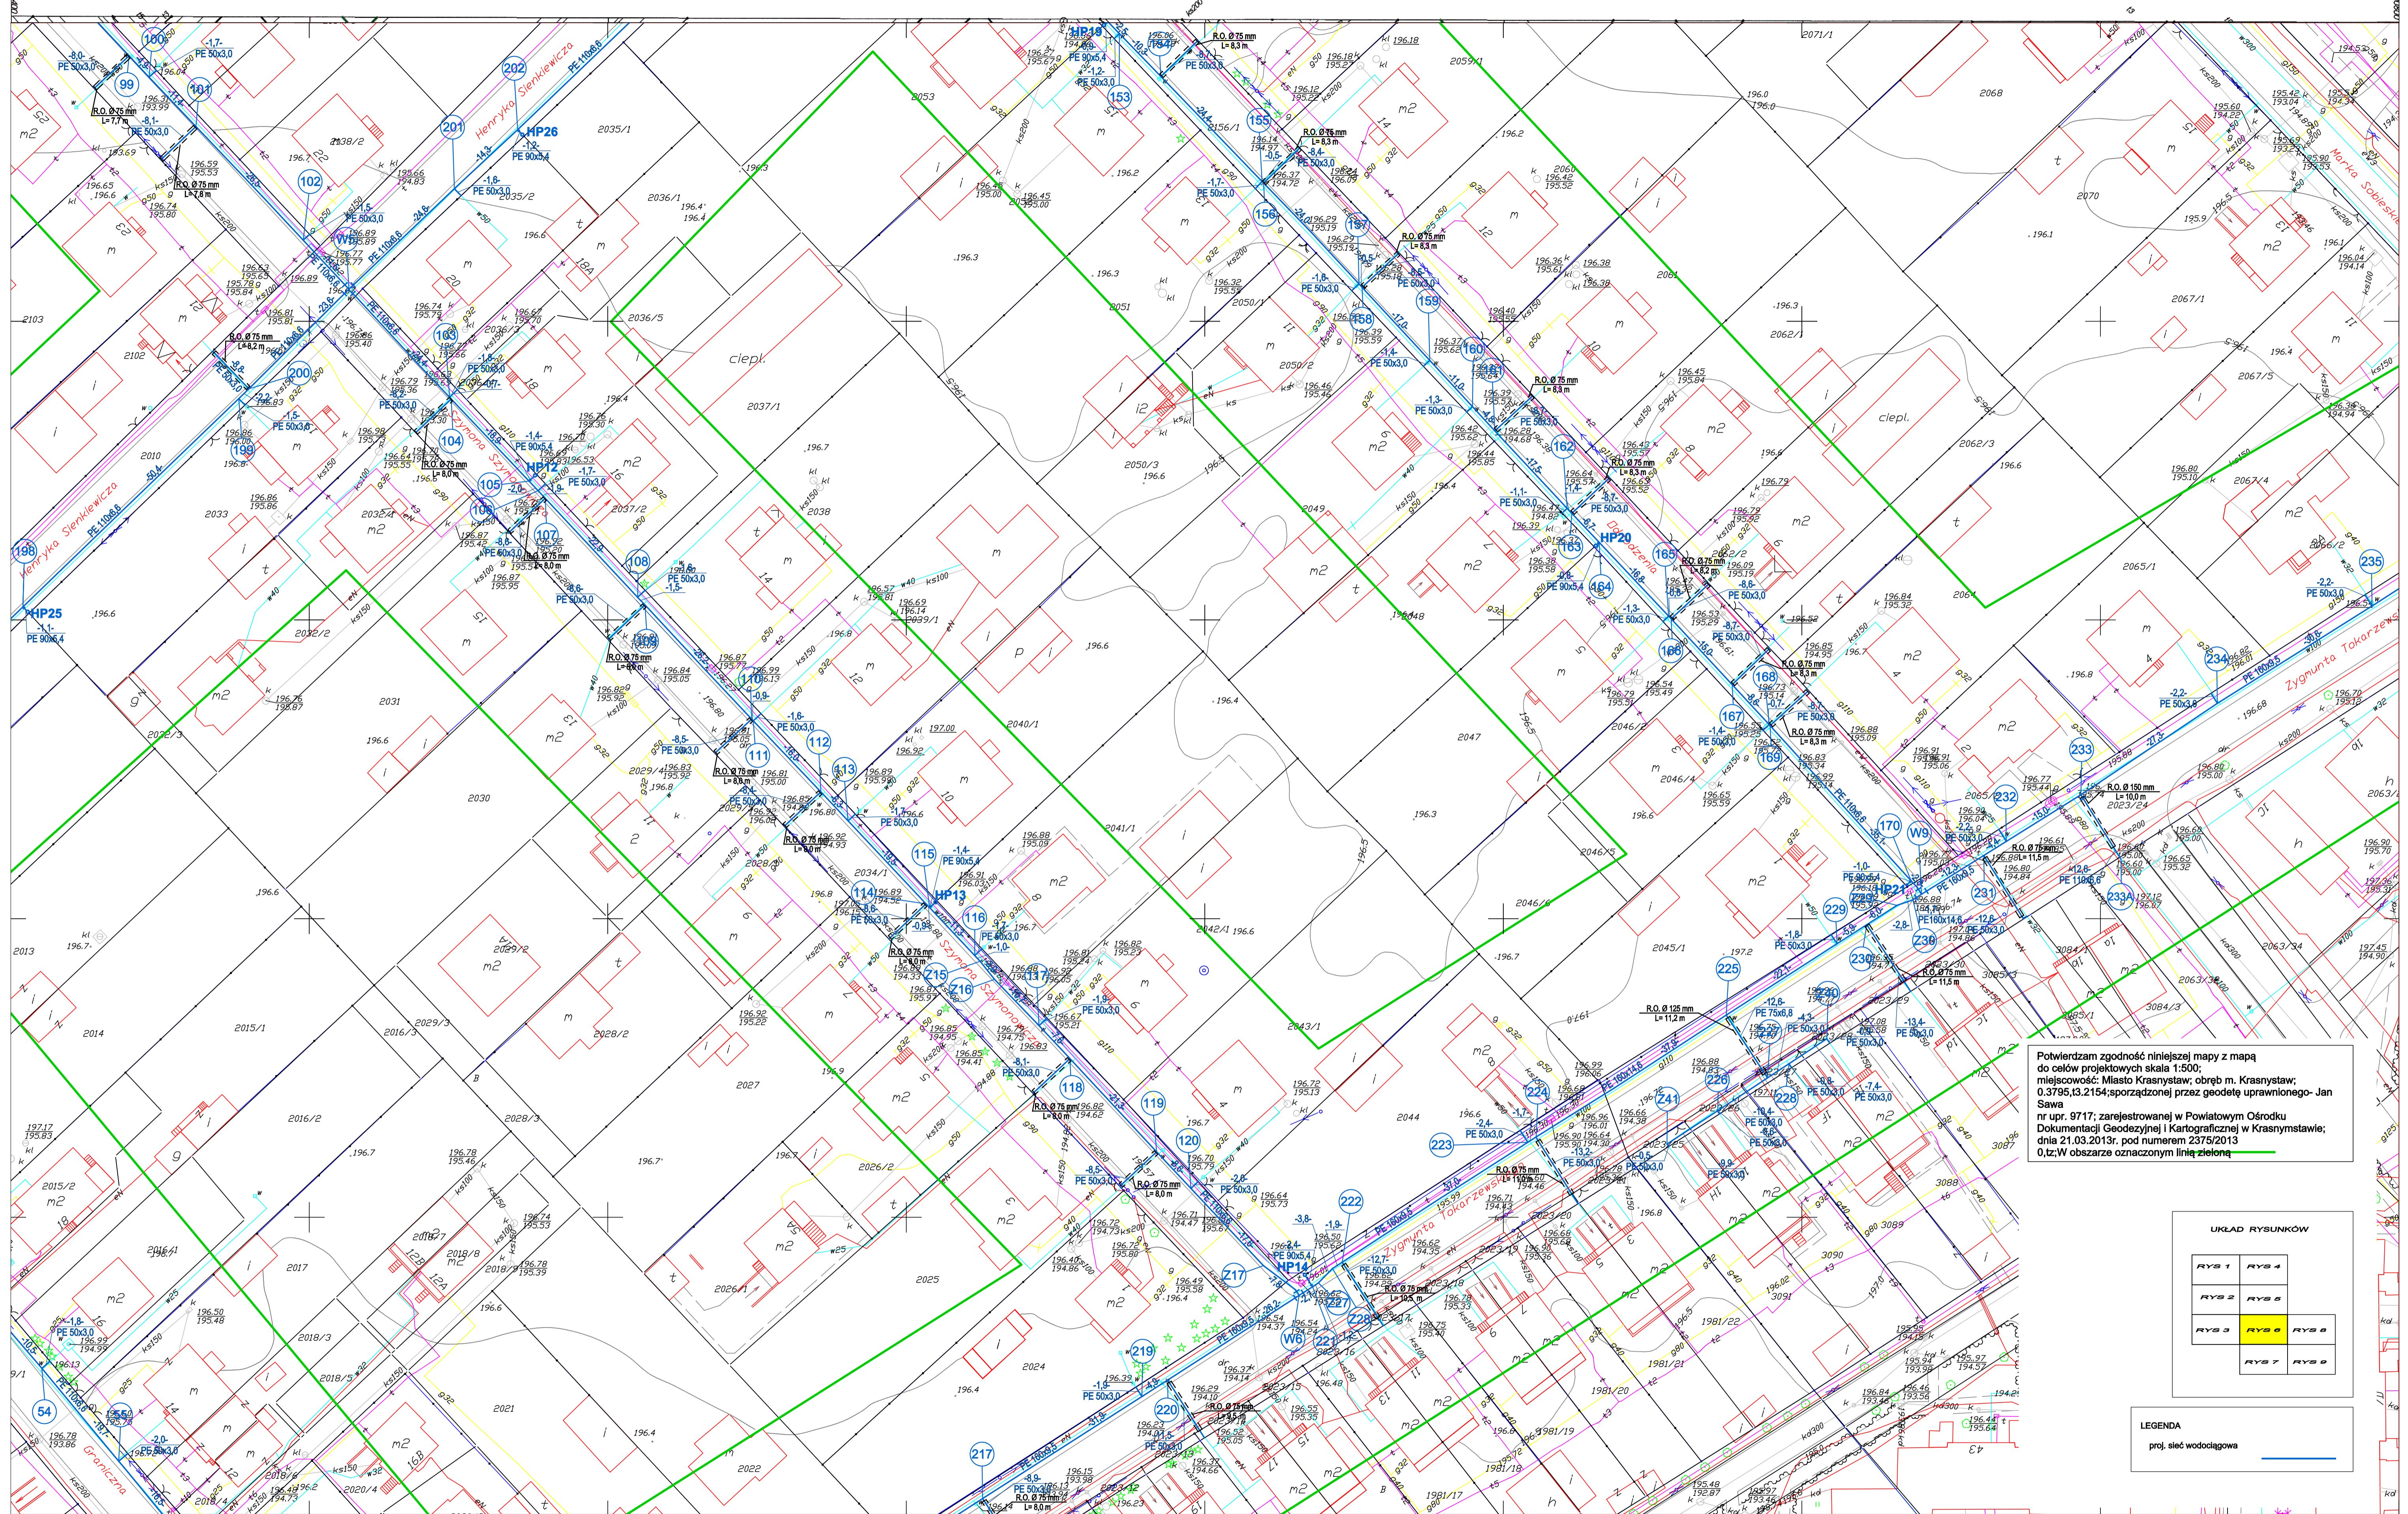

Potwierdzam zgodność niniejszej mapy z mapą do celów projektowych skala 1:500; miejscowość: Miasto Krasnystaw; obręb m. Krasnystaw; 0.3795.13.2154; sporządzonej przez geodetę uprawnionego- Jan Sawę nr upr. 9717; zarejestrowanej w Powiatowym Ośrodku Dokumentacji Geodezyjnej i Kartograficznej w Krasnystawie; dnia 21.03.2013r. pod numerem 2375/2013 0,t;W obszarze oznaczonym linią zieloną

UKŁAD RYSUNKÓW

RYS 1	RYS 4
RYS 2	RYS 5
RYS 3	RYS 6
RYS 7	RYS 8

LEGENDA  
proj. sieć wodociągowa

Sekcja 8.146.13.23.4.2  
1:500

MAPA DO CELÓW PROJEKTOWYCH  
060601/1 MIASTO KRASNYSTAW  
Obręb 0001 m. Krasnystaw  
Układ współrzędnych prostokątnych płaskich "2000"  
Układ wysokości "Krasztadt 60"  
Mapę wykonano bez ustalenia obciążeń służebnościami gruntowymi  
KERS  
Mapa aktualna na dzień: 12.03.2013r

Legis artus  
Usługi geodezyjne  
Wojciech Łukasz  
NIP 563-221-45-02 Regon 080714108  
tel. kom. 512-196-224  
e-mail: legistartus@wp.pl  
GEODETA UPRAWNIONY  
Jan Sawe  
Nr upr. 9717

STAROSTA KRASNOSTAWSKI  
Powiatowy Ośrodek Dokumentacji Geodezyjnej i Kartograficznej  
W Krasnystawie  
21 MAR 2013  
W obszarze oznaczonym mapą zieloną dokonano aktualizacji (treści mapy zasadniczej, dokumentacji z pomiaru) przygotowanej do zasobu powiatowego  
Niniejsza mapa może służyć do celów projektowych  
Projektowane obiekty budowlane wymagające pozwolenia na budowę podlegają wyłączeniu z inwentaryzacji wysokościowej przez jednostki uprawnione do wykonywania prac geodezyjnych.  
Krasnystaw, dn. 21. MAR. 2013

MAPA ZASADNICZA

Z up. STAROSTY  
Krasnystaw  
GŁÓWNY SPECJALISTA

mapę uzupełniono o sieć projektowaną

BPI Zygmunta Lisowskiego 22-100 Chelmu ul. Browarna 4a				
Investor: Zakład Gospodarki Komunalnej Sp. z o.o. 22-300 Krasnystaw ul. Piekarskiego 3				
Obiekt: "Przebudowa sieci wodociągowej w ulicach: Z. Tokorzewskiego, Graniczna, Szymonowicza, Odrodzenia, Sobieskiego, Sienkiewicza w Krasnystawie"				
Rysunek: Plan Zagospodarowania				
Projektant: mgr inż. Zygmunta Lisowski	Nr uprawnień: URB/0181 P008/11	Podpis:	Data: 05.2013 r.	Nr rys. 6
Opis: mgr inż. Joanna Sawa-Wójcik			05.2013 r.	
Sprzedaż: inż. Halina Banach	979/CH/92		05.2013 r.	