


m. Krasnystaw woj.LUBELSKIE

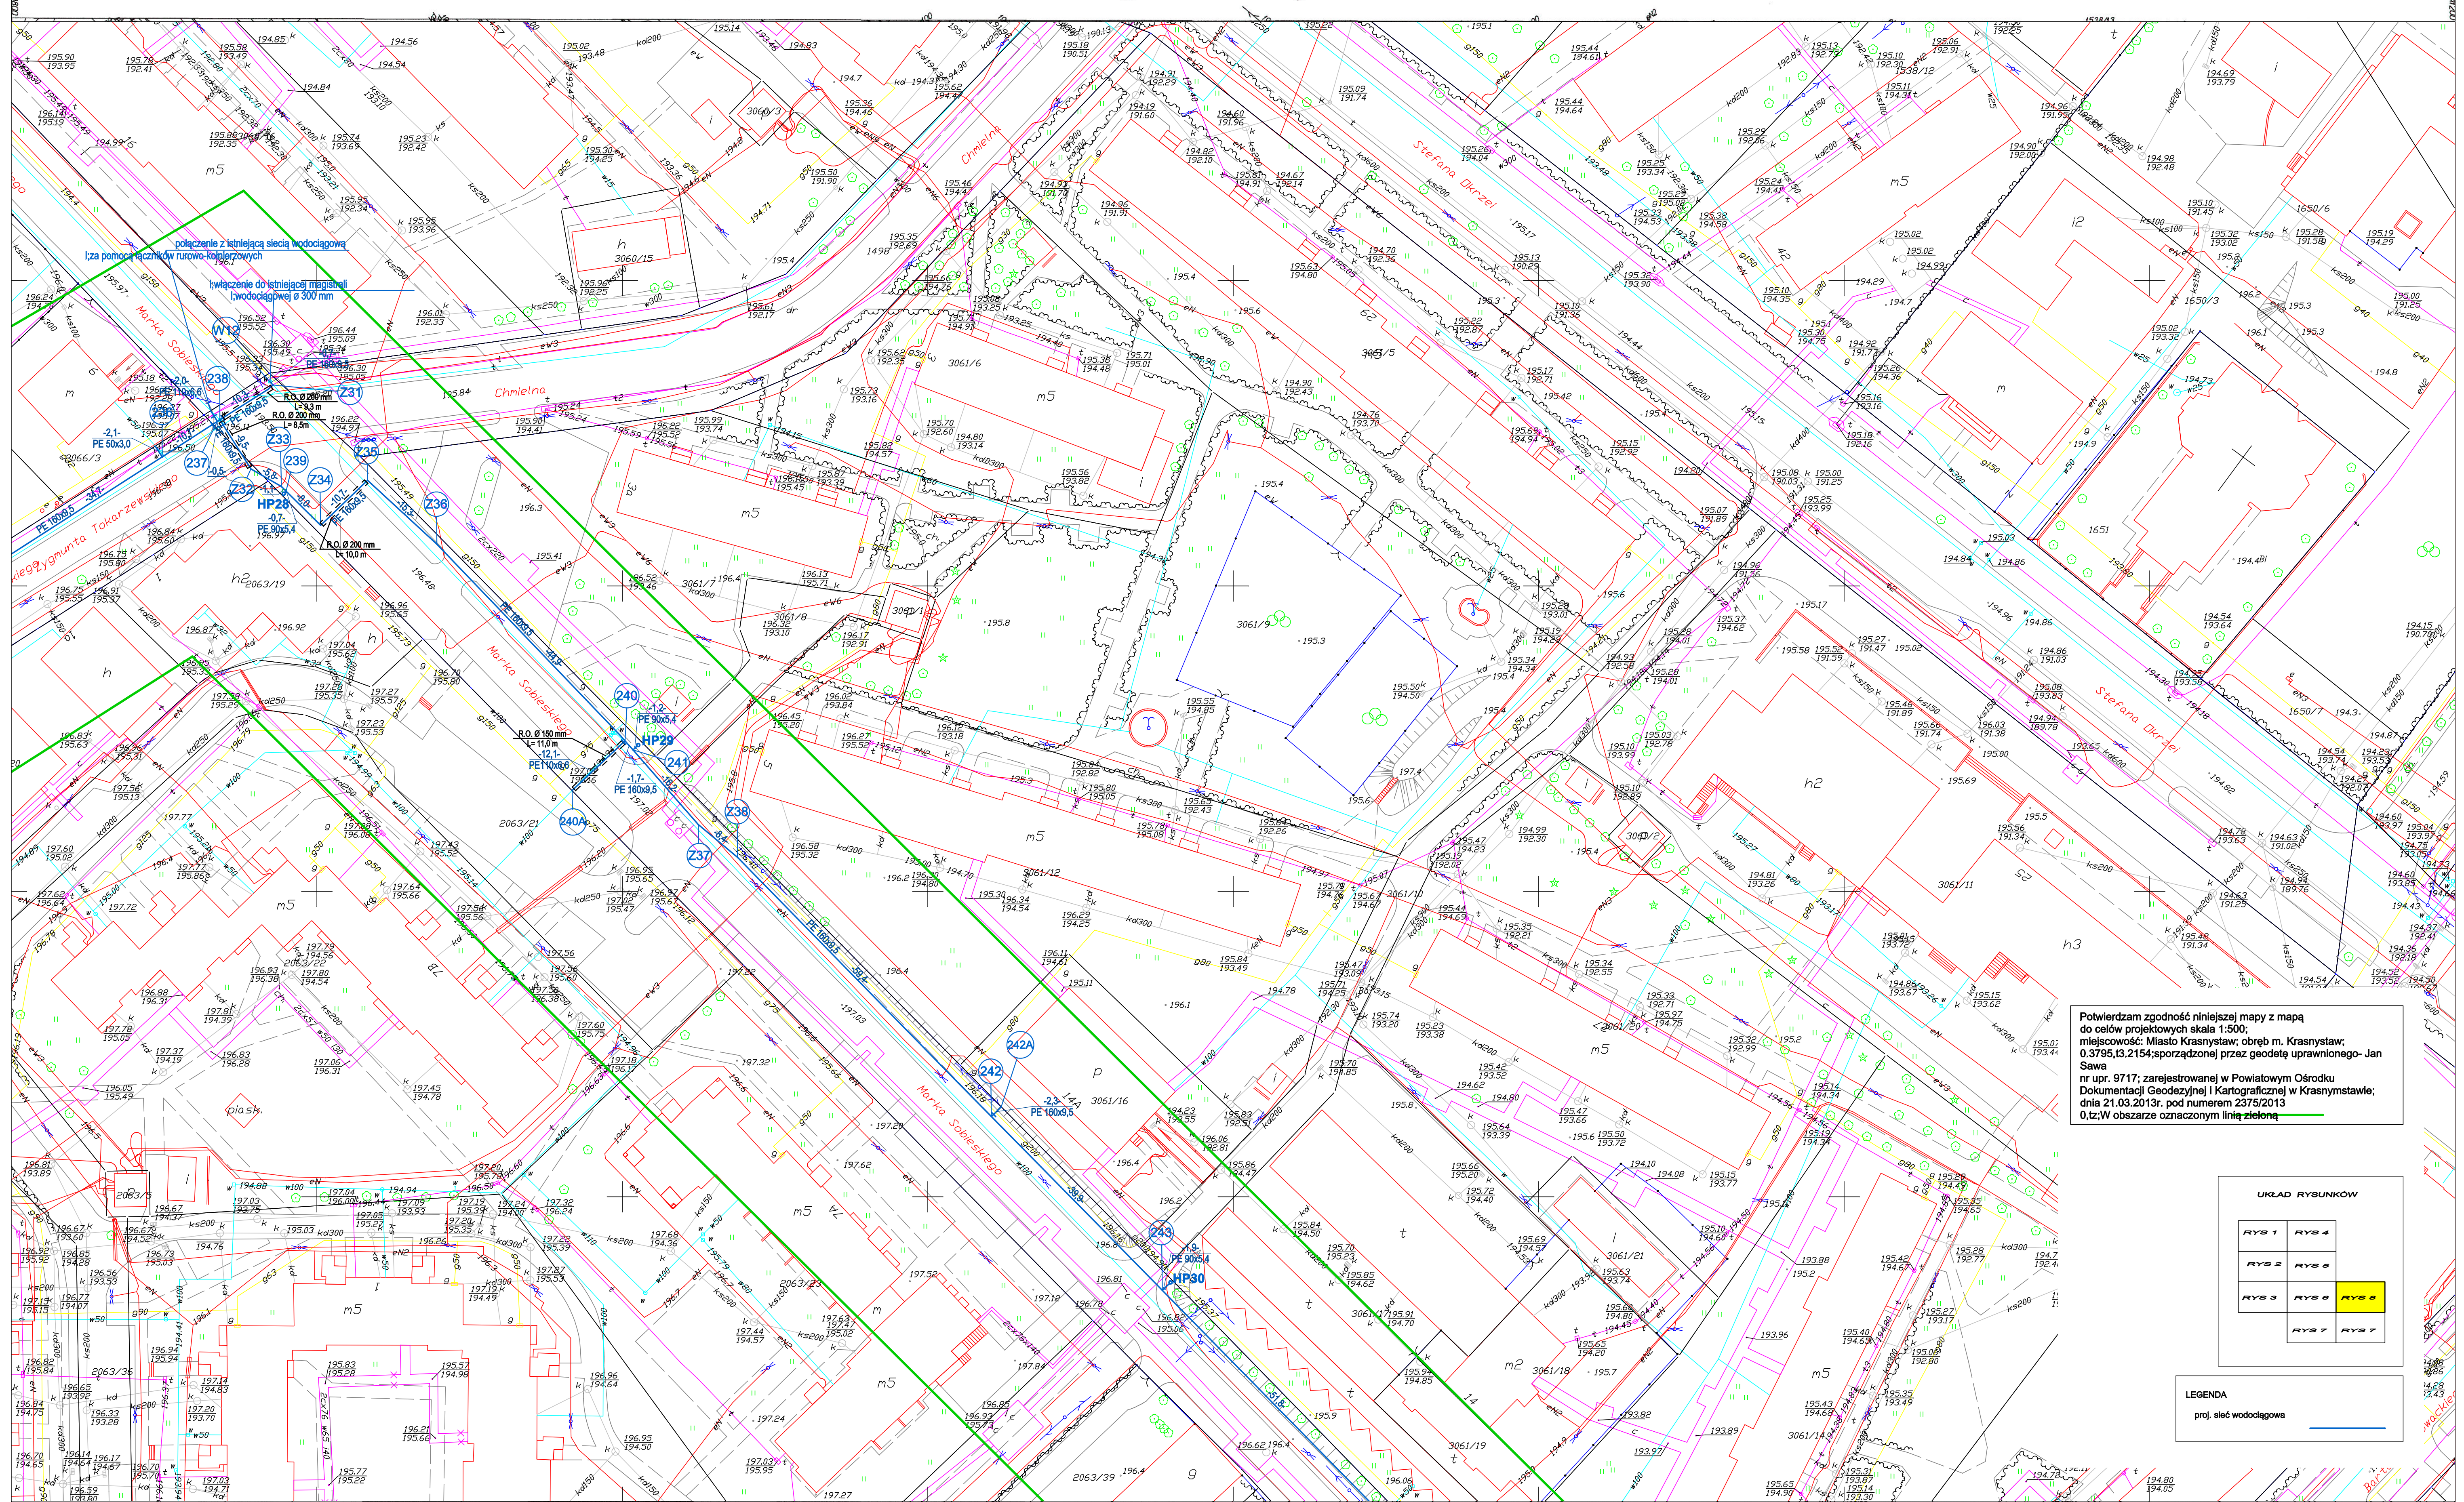

Potwierdzam zgodność niniejszej mapy z mapą do celów projektowych skala 1:500; miejscowość: Miasto Krasnystaw; obręb m. Krasnystaw; 0.3795.13.2154; sporządzoną przez geodetę uprawnionego- Jan Sawa nr upr. 9717; zarejestrowaną w Powiatowym Ośrodku Dokumentacji Geodezyjnej i Kartograficznej w Krasnystawie; dnia 21.03.2013r. pod numerem 2375/2013 0,1z; W obszarze oznaczonym linią zieloną

| UKŁAD RYSUNKÓW | | | | | |
|----------------|-------|-------|--|--|--|
| RYS 1 | RYS 4 | | | | |
| RYS 2 | RYS 5 | | | | |
| RYS 3 | RYS 6 | RYS 8 | | | |
| | RYS 7 | RYS 7 | | | |

LEGENDA
proj. ściek wodociagowy

Sekcja 8.146.13.24.3.1
1:500

MAPA DO CELÓW PROJEKTOWYCH
060601.1 MIASTO KRASNYSTAW
Obręb 0001 m. Krasnystaw
Układ współrzędnych prostokątnych płaskich "2000"
Układ wysokości "Kronsztadt 60"
Mapa wykonana bez ustalenia obciążen służebnościami gruntowymi
KERG
Mapa aktualna na dzień: 12.03.2013r

Legis artiss
Usługi Geodezyjne
22-100 Chelm, ul. Polaniecka 19
WIP 563-221-45-02 Regon 080714108
tel. kom. 512-196-224
e-mail: legartiss@wp.pl
GEODETA UPRAWNIONY
Jan Sawa
Nr upr. 9717
21. MAR. 2013
Z up. STAROSTY
Jędrzej Pasicka
Terenowy Specjalista

MAPA ZASADNICZA

| | | | |
|--------------|---|-------------------|--------------------|
| BPI | Zygmunt Lisowski | 22-100 Chelm | ul. Browarna 4a |
| Investor | Zakład Gospodarki Komunalnej Sp. z o.o. | 22-300 Krasnystaw | ul. Piekarskiego 3 |
| Objekt | „Wymiana ściek wodociagowej w ulicach: Z. Tokarskiego, Graniczna, Szymonowicza, Odrodzenia, Sobieskiego, Sienkiewicza w Krasnystawie” | | |
| Rysunek | Plan Zagospodarowania | | |
| Projektant | mgr inż. Zygmunt Lisowski | Nr uprawnień | PO08/11 |
| Opiniotwórca | mgr inż. Joanna Sawa-Wójcik | | |
| Sprawdzający | inż. Halina Banach | | |
| | | Podpis | Data |
| | | | 05.2013 r. |
| | | | 05.2013 r. |
| | | | 05.2013 r. |
| Skala | | | 1:500 |
| Nr rys. | | | 8 |