


m. Krasnystaw woj.LUBELSKIE

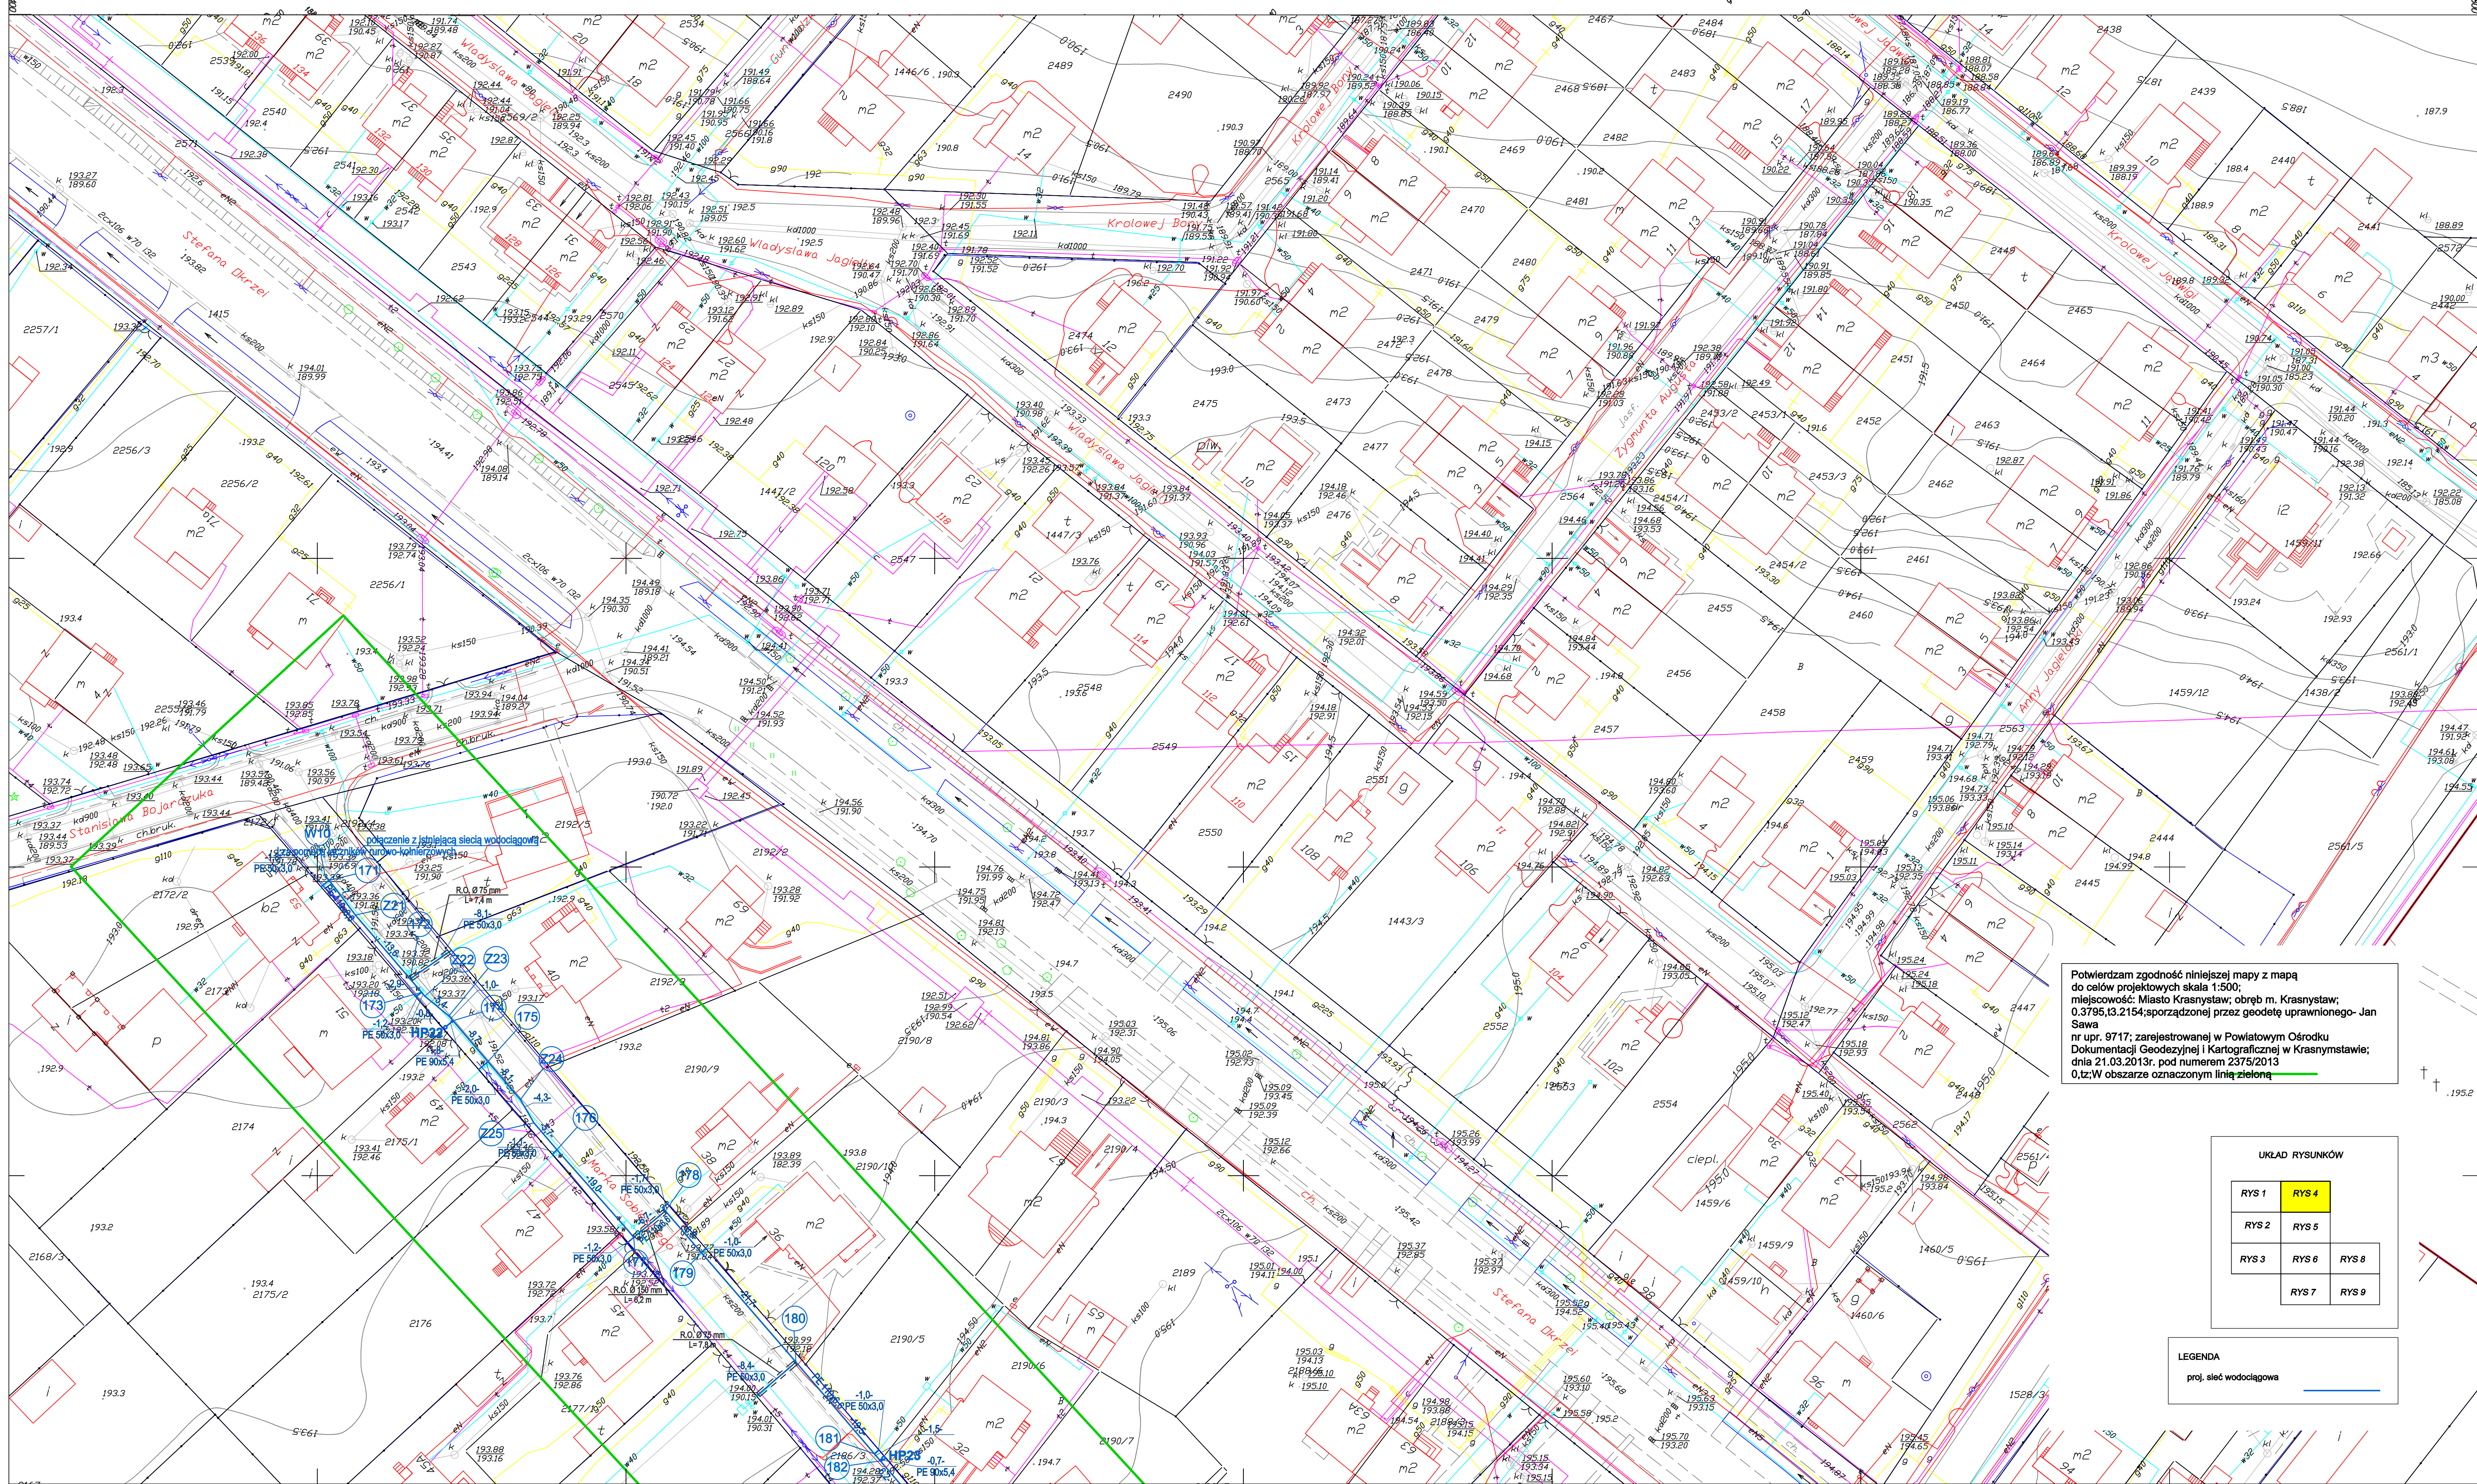

Potwierdzam zgodność niniejszej mapy z mapą do celów projektowych skala 1:500, miejscowość: Miasto Krasnystaw, obręb m. Krasnystaw, 0.3795.13.2154, sporządzonej przez geodetę uprawnionego - Jan Sawa nr upr. 9717; zarejestrowanej w Powiatowym Ośrodku Dokumentacji Geodezyjnej i Kartograficznej w Krasnymstawie; dnia 21.03.2013r. pod numerem 2375/2013 0,tz;W obszarze oznaczonym linią zieloną

UKŁAD RYSUNKÓW			
RYS 1	RYS 4		
RYS 2	RYS 5		
RYS 3	RYS 6	RYS 8	
	RYS 7	RYS 9	

LEGENDA
proj. sieć wodociągowa

Sekcja 8.146.13.23.2.2
1:500

MAPA DO CELÓW PROJEKTOWYCH
060601 MIASTO KRASNYSTAW
Obręb 0001 m. Krasnystaw
Układ współrzędnych prostokątnych płaskich "2000"
Układ wysokości "Krasnystaw 60"
Mapę wykonano bez ustaleń obciążen służebnościami gruntowymi
KERG
Mapa aktualna na dzień: 12.03.2013r.

Legis artis
Usługi geodezyjne
Wojcik Lukasz
22-100 Chełm, ul. Polaniecka 19
NIP 553-221-45-02, Regon 060714106
Tel. kom. 512-196-224
e-mail: legeartis@wp.pl

GEODETA UPRAWNIONY
Jan Sawa
nr upraw. 9717

STAROSTA KRASNOSTAWSKI
Powiatowy Ośrodek Dokumentacji Geodezyjnej i Kartograficznej
w Krasnymstawie
W obszarze oznaczonym linią zieloną dokonano aktualizacji treści mapy zasadniczej. Dokumenty z pomiaru z 21 MAR. 2013 przyjęte do zasobu powiatowego. Niniejsza mapa może służyć do celów projektowych. Projektowane obiekty budowlane wymagające pozwolenia na budowę podlegają wytyczeniu i inwentaryzacji powykonawczej oraz jednostki uprawnione do wykonywania prac geodezyjnych Krasnystaw, dn. 21 MAR. 2013

MAPA ZASADNICZA

Z up. STAROSTY
Joanna Pasicka
GŁÓWNY SPECJALISTA

BPI Zygmunt Lisowski 22-100 Chełm ul. Browarna 4a			
Inwestor: Zakład Gospodarki Komunalnej Sp. z o.o. 22-300 Krasnystaw; ul. Piekarskiego 3			
Objekt: „Przebudowa sieci wodociągowej w ulicach: Z. Tokarzewskiego, Graniczna, Symonowicza, Odrożenia, Sobieskiego, Sienkiewicza w Krasnymstawie”			
Rysunek: Plan Zagospodarowania			
Kierownik projektu: mgr inż. Zygmunt Lisowski	Intencja i nazwa: LUB0181 POOS11	Podpis: mgr inż. Joanna Sawa-Wójcik	Data: 05.2013 r.
Opis wykonania: mgr inż. Joanna Sawa-Wójcik			
Sprzedażnik: mgr inż. Halina Banach	978/CH/92		05.2013 r.
Skala 1:500			Nr rys. 4