


PROFIL PODŁUŻNY SIECI WODOCIGOWEJ 210 - 171

SKALA 1 : $\frac{100}{500}$

- ul. Marka Sobieskiego -

- ul. Marka Sobieskiego -

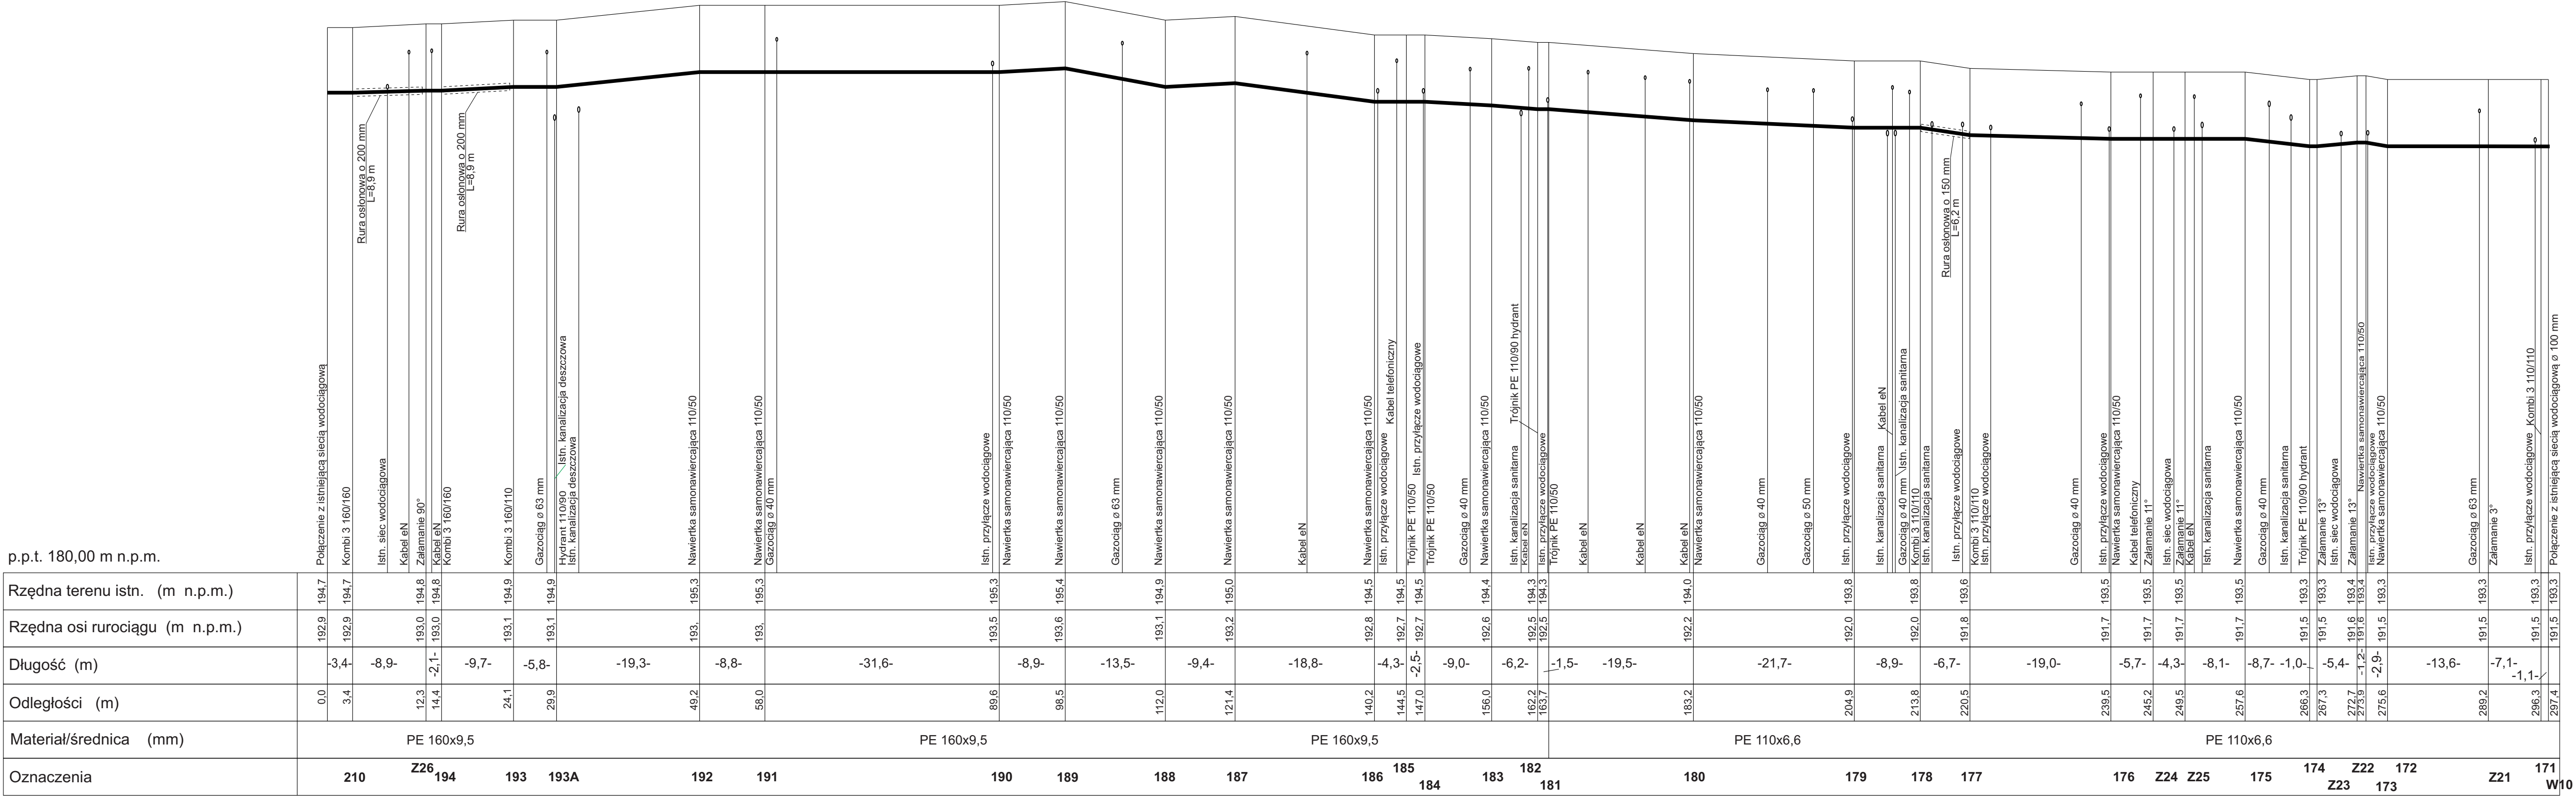

| | | | | |
|--|-----------------------------|--------|----------------------------|--|
| BPI Zygmunt Lisowski 22-100 Chelm ul. Browarna 4a | | | | |
| Inwestor : Zakład Gospodarki Komunalnej Sp. z o.o. 22-300 Krasnystaw; ul. Piłkarskiego | | | | |
| Objekt : Wymiana sieci wodociągowej w ul. Z. Tokarzewskiego, Granicznej, Szymbowicza, Odrożdżenia, Sobieskiego, Stenkwieckiego w Krasnymstawie | | | Skala 1: $\frac{100}{500}$ | |
| Rysunek : Profil podłużny sieci kanalizacji sanitarnej | | | Nr rys. 13 | |
| Funkcja: Specjalność: | mgr inż. Zygmunt Lisowski | Podpis | Data | |
| Projektant: Autor: | LUB0181/POOS/11 | | 07.2013r. | |
| Opis: Wykonanie: Sygnalizacja: | mgr inż. Joanna Sawa-Wójcik | | 07.2013r. | |
| Wykonanie: Sygnalizacja: | inż. Benach Halina | | 07.2013r. | |